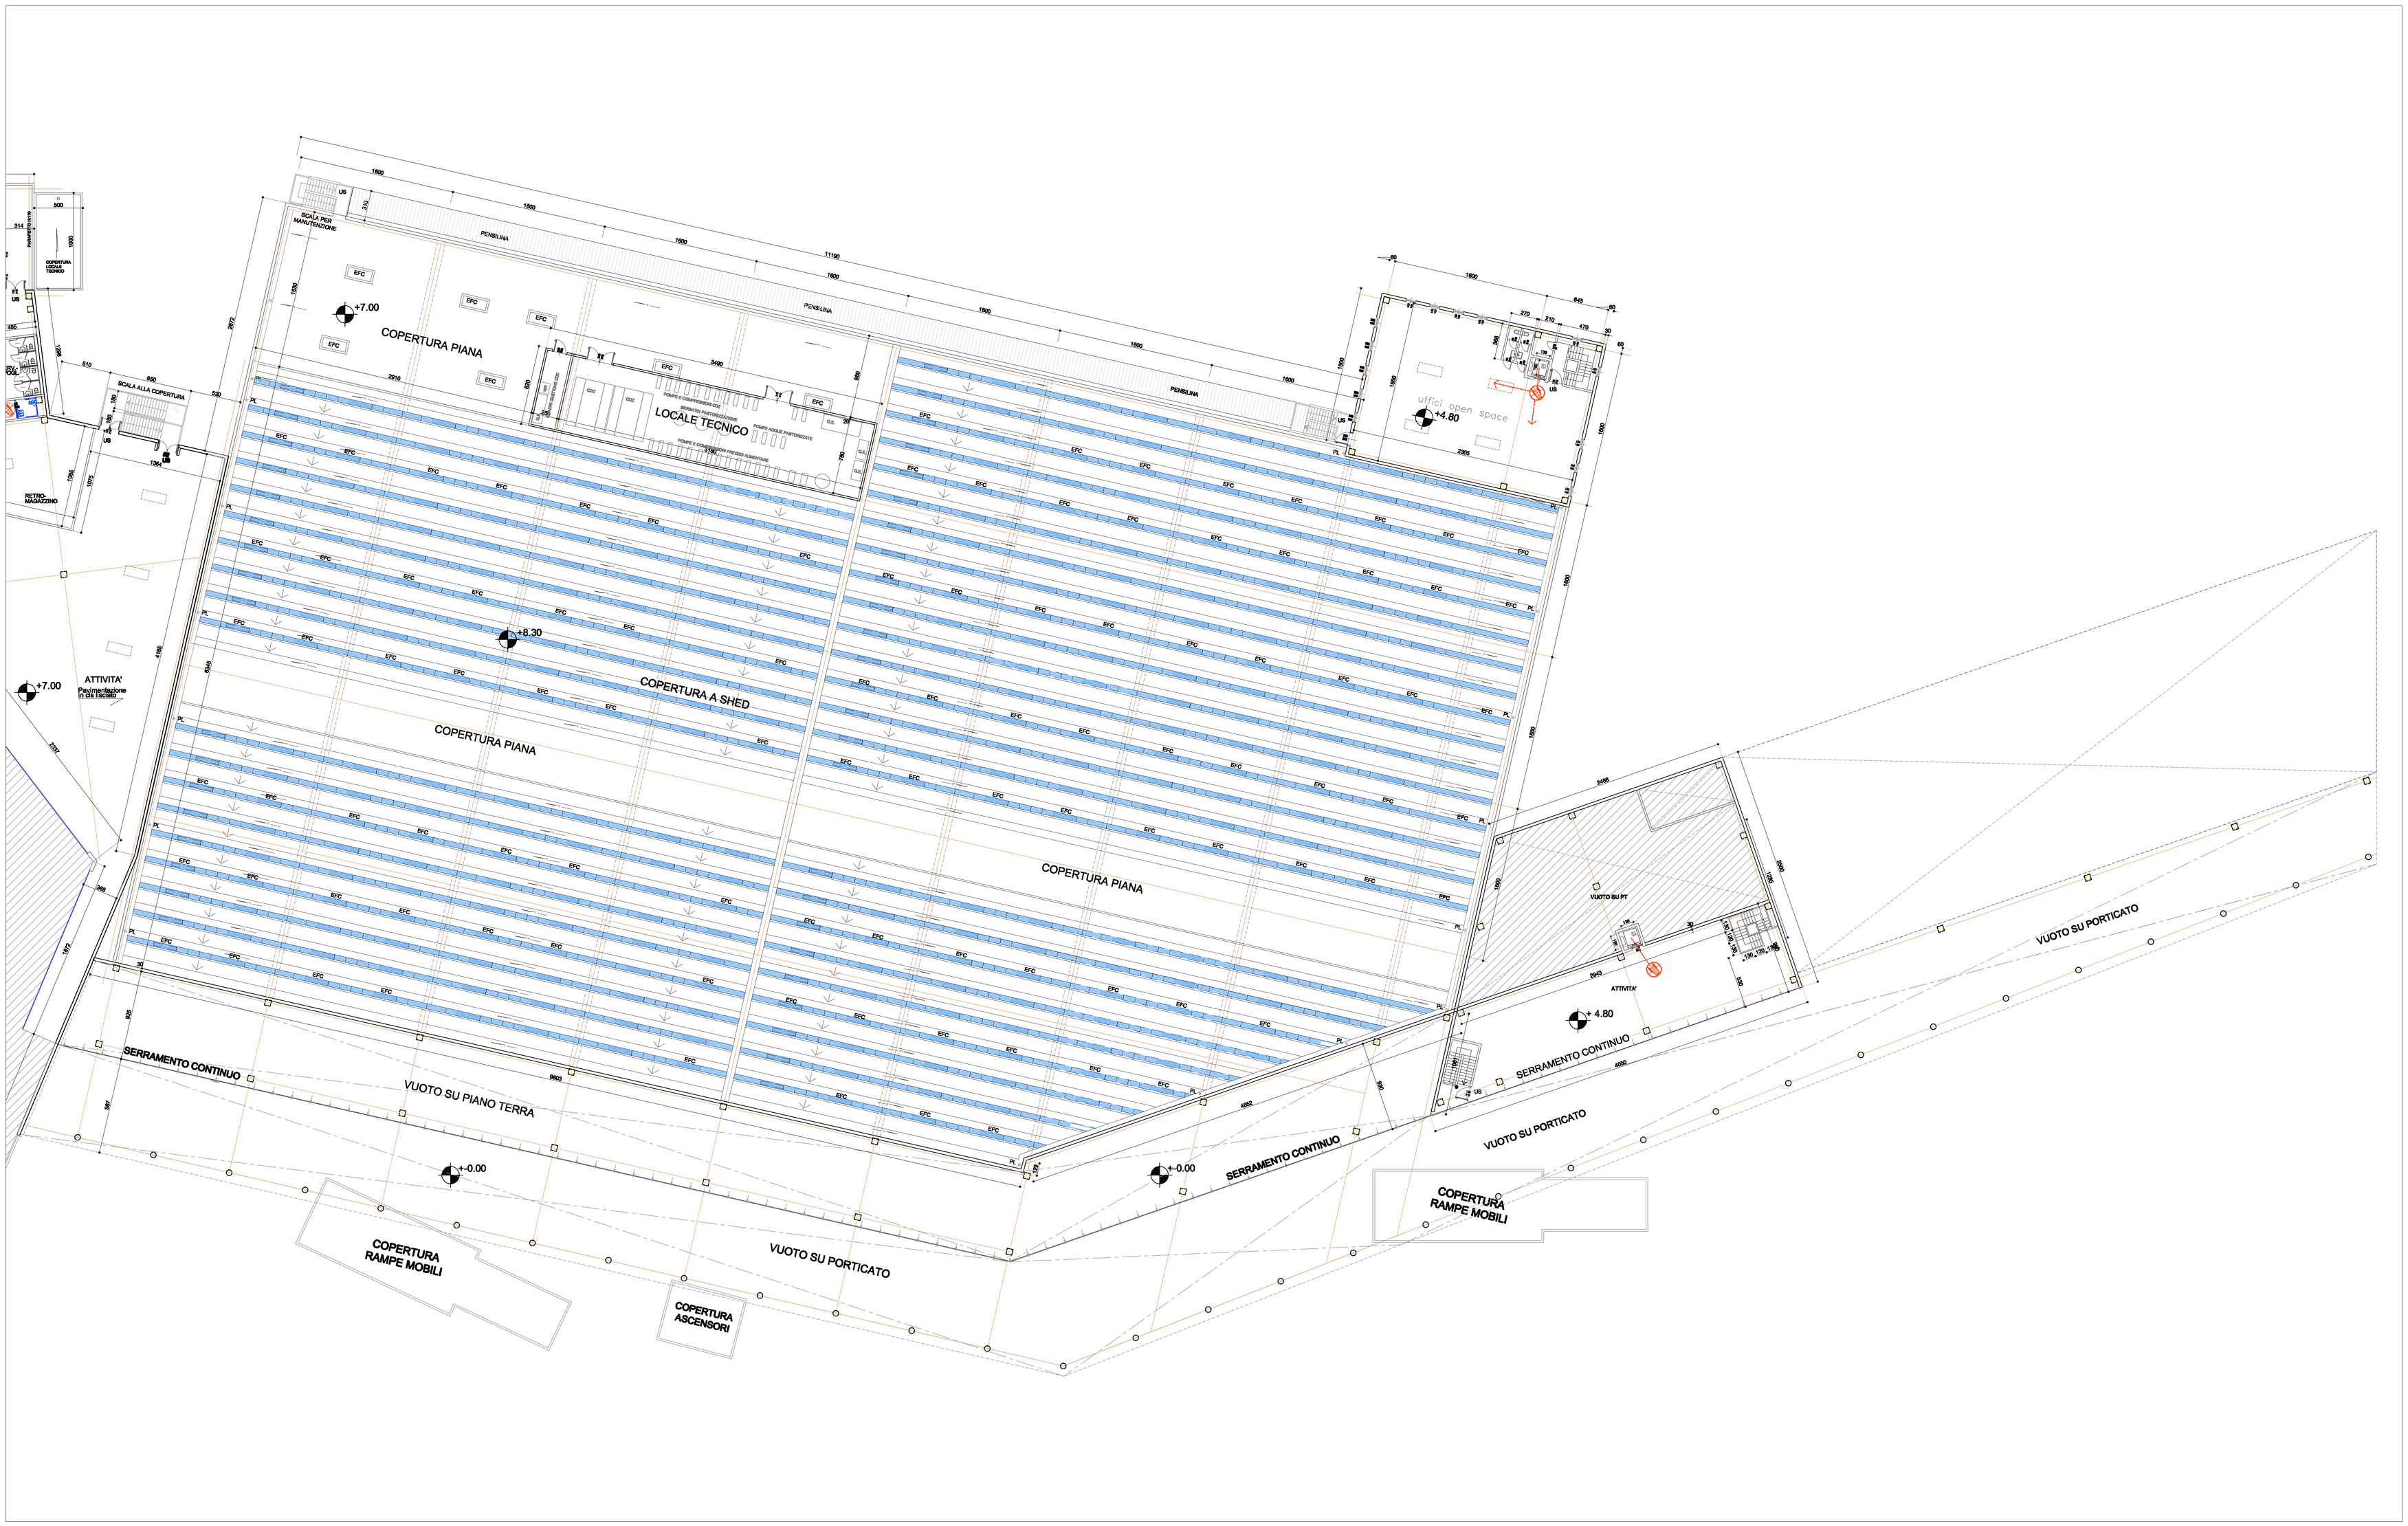

NOTA:
TUTTI I LOCALI SONO DOTATI DI AREAZIONE E ILLUMINAZIONE ARTIFICIALE COME DA REGOLAMENTO DI IGIENE TIPO REGIONE LOMBARDIA ART. 3.4.10
TUTTI I BAGNI ED ANTIBAGNI SONO DOTATI DI AERAZIONE DISCONTINUA MAGGIORE DI 12 Volore ,
O DI AERAZIONE CONTINUA MAGGIORE DI 6 Volore

L'EDIFICIO E' CONFORME ALLA LEGGE N. 13 DEL 09/01/89, ALLA LEGGE N.6 DEL 20/02/89 E AL D.P.R. 236 DEL 14.06.89

LE SCALE HANNO UNA LARGHEZZA MINIMA DI CM. 120 ALZATA MEDIA DI 16 cm
PEDATA=30 cm (2A + P = 62 ±)

AUTORIMESSA SERVITA DA ASCENSORI CHE ARRIVANO ALLA QUOTA DI STAZIONAMENTO DELLE AUTO SENZA NECESSITA' DI RAMPE DI COLLEGAMENTO TRA QUESTA E LA QUOTA DEL MEZZO DI SOLLEVAMENTO.
POSTI AUTO PER DISABILI:
1 OGNI 50 AUTO O FRAZIONE DI 50
(DPR 236/89, 14-06-89 PUNTO 8.1.14)

Percorso disabili

NOTA:

A* - AREA PER ATTIVITA' CARATTERIZZATA PER L'ASSENZA DI CHIUSURE (ES. ATTIVITA' A BANCONE)

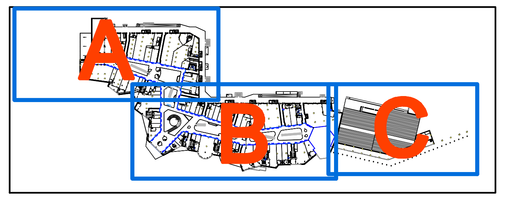

+-0.00 relativo di progetto =+174.00 assoluto o = +2.00 della quota
+ 171.97 corrispondente alla quota attuale della strada pubblica prospiciente l'area (rotatoria Viale Alfa Romeo/Via Luraghi)
tutte le quote del progetto sono riferite allo 0.00 relativo

COMUNE DI ARESE COMUNE DI LAINATE

PROVINCIA DI MILANO

ACCORDO DI PROGRAMMA EX ALFA ROMEO
AMBITO c1/b

Richiedente
TEA S.p.A.
Via Ponchielli, 7 - Milano(MI) - C.F. 03844300966
A.G.L.A.R. S.p.A.
Via Ponchielli, 7 - Milano(MI) - C.F. 03548400179

Progettista:
Dott. Ing. Roberto Stucchi
Via San Francesco, 1 - Cornate d'Adda (MI)

Progettazione impiantistica:
TeKser S.r.l.
Via E. Cavigia, 3/a - Milano(MI)

Coordinatore in materia di sicurezza e di salute durante la progettazione dell'opera:
Coordinatore in materia di sicurezza e di salute durante la esecuzione dell'opera:
Dott. Arch. Stefano Castronovo
Via Emilia, 124 - Voghera (PV)

Direttore Lavori:
Dott. Ing. Roberto Stucchi
Via San Francesco, 1 - Cornate d'Adda (MI)

Imprese esecutrice:

RICHIESTA PERMESSO DI COSTRUIRE

EDIFICI PRIVATI

OGGETTO:
EDIFICIO E1 PLURIFUNZIONALE
PIANTA PIANO PRIMO
STRALCIO C

SCALA: 1/200

DATA: GENNAIO 2013
AGG: [redacted]
AGG:
AGG:
AGG:
AGG:
NOTA:
PC

TAVOLA: 8.09