



## CITTÀ DI ARESE

Provincia di Milano

### ACCORDO DI PROGRAMMA PER LA RIPERIMETRAZIONE, RIQUALIFICAZIONE E LA REINDUSTRIALIZZAZIONE DELL'AREA FIAT ALFA ROMEO

D.g.r. 29/12/2010 n. 9/1156 - D.P.G.R. n.12393 del 20/12/2012

### INTERVENTI SUL SISTEMA VIARIO D'ATTRAVERSAMENTO Interventi viabilistici fase 2

## PROGETTO DEFINITIVO

LOTTO 4

ROTATORIA N - VIA ALDO MORO VIA S. ALLENDE

titolo elaborato :

### CANTIERIZZAZIONI Planimetria fasi di lavoro

rev :

03

scala :

1:500

data :

28 Luglio 2014

allegato :

F.1

Proponente:

**TEA S.p.A.** Via Ponchielli, n. 7 - 20129 Milano  
Società uniuomile

Il R.U.P.:

COMUNE DI ARESE  
Responsabile settore LLPP e manutenzioni  
Ing. Annapaola Menotti

Progettazione :

**errevia** S.R.L.  
RICERCA VIABILITÀ AMBIENTE  
Centro operativo : 20090 TREZZANO S/N (MI) via Cristoforo Colombo n. 23  
Tel. 02-48400557 (r.a.) - Fax 02-48400429

**add** architecture  
design  
and  
development



c.f.p.ba  
03738340961  
via d'erza 32  
20144 milano  
Italia  
tel. 02 48193922  
fax. 02 48018628

Supporto tecnico Comune di Arese:


**CENTRO STUDI**  
**CS**

• Rotatoria N - Microfase 1

LEGENDA:

-  Viabilità in esercizio
-  Area lavorazioni
-  New Jersey in plastica
-  Recinzione cantiere
-  Viabilità di progetto


**ROTATORIA N**  
(Via Aldo Moro - Via S.Allende)

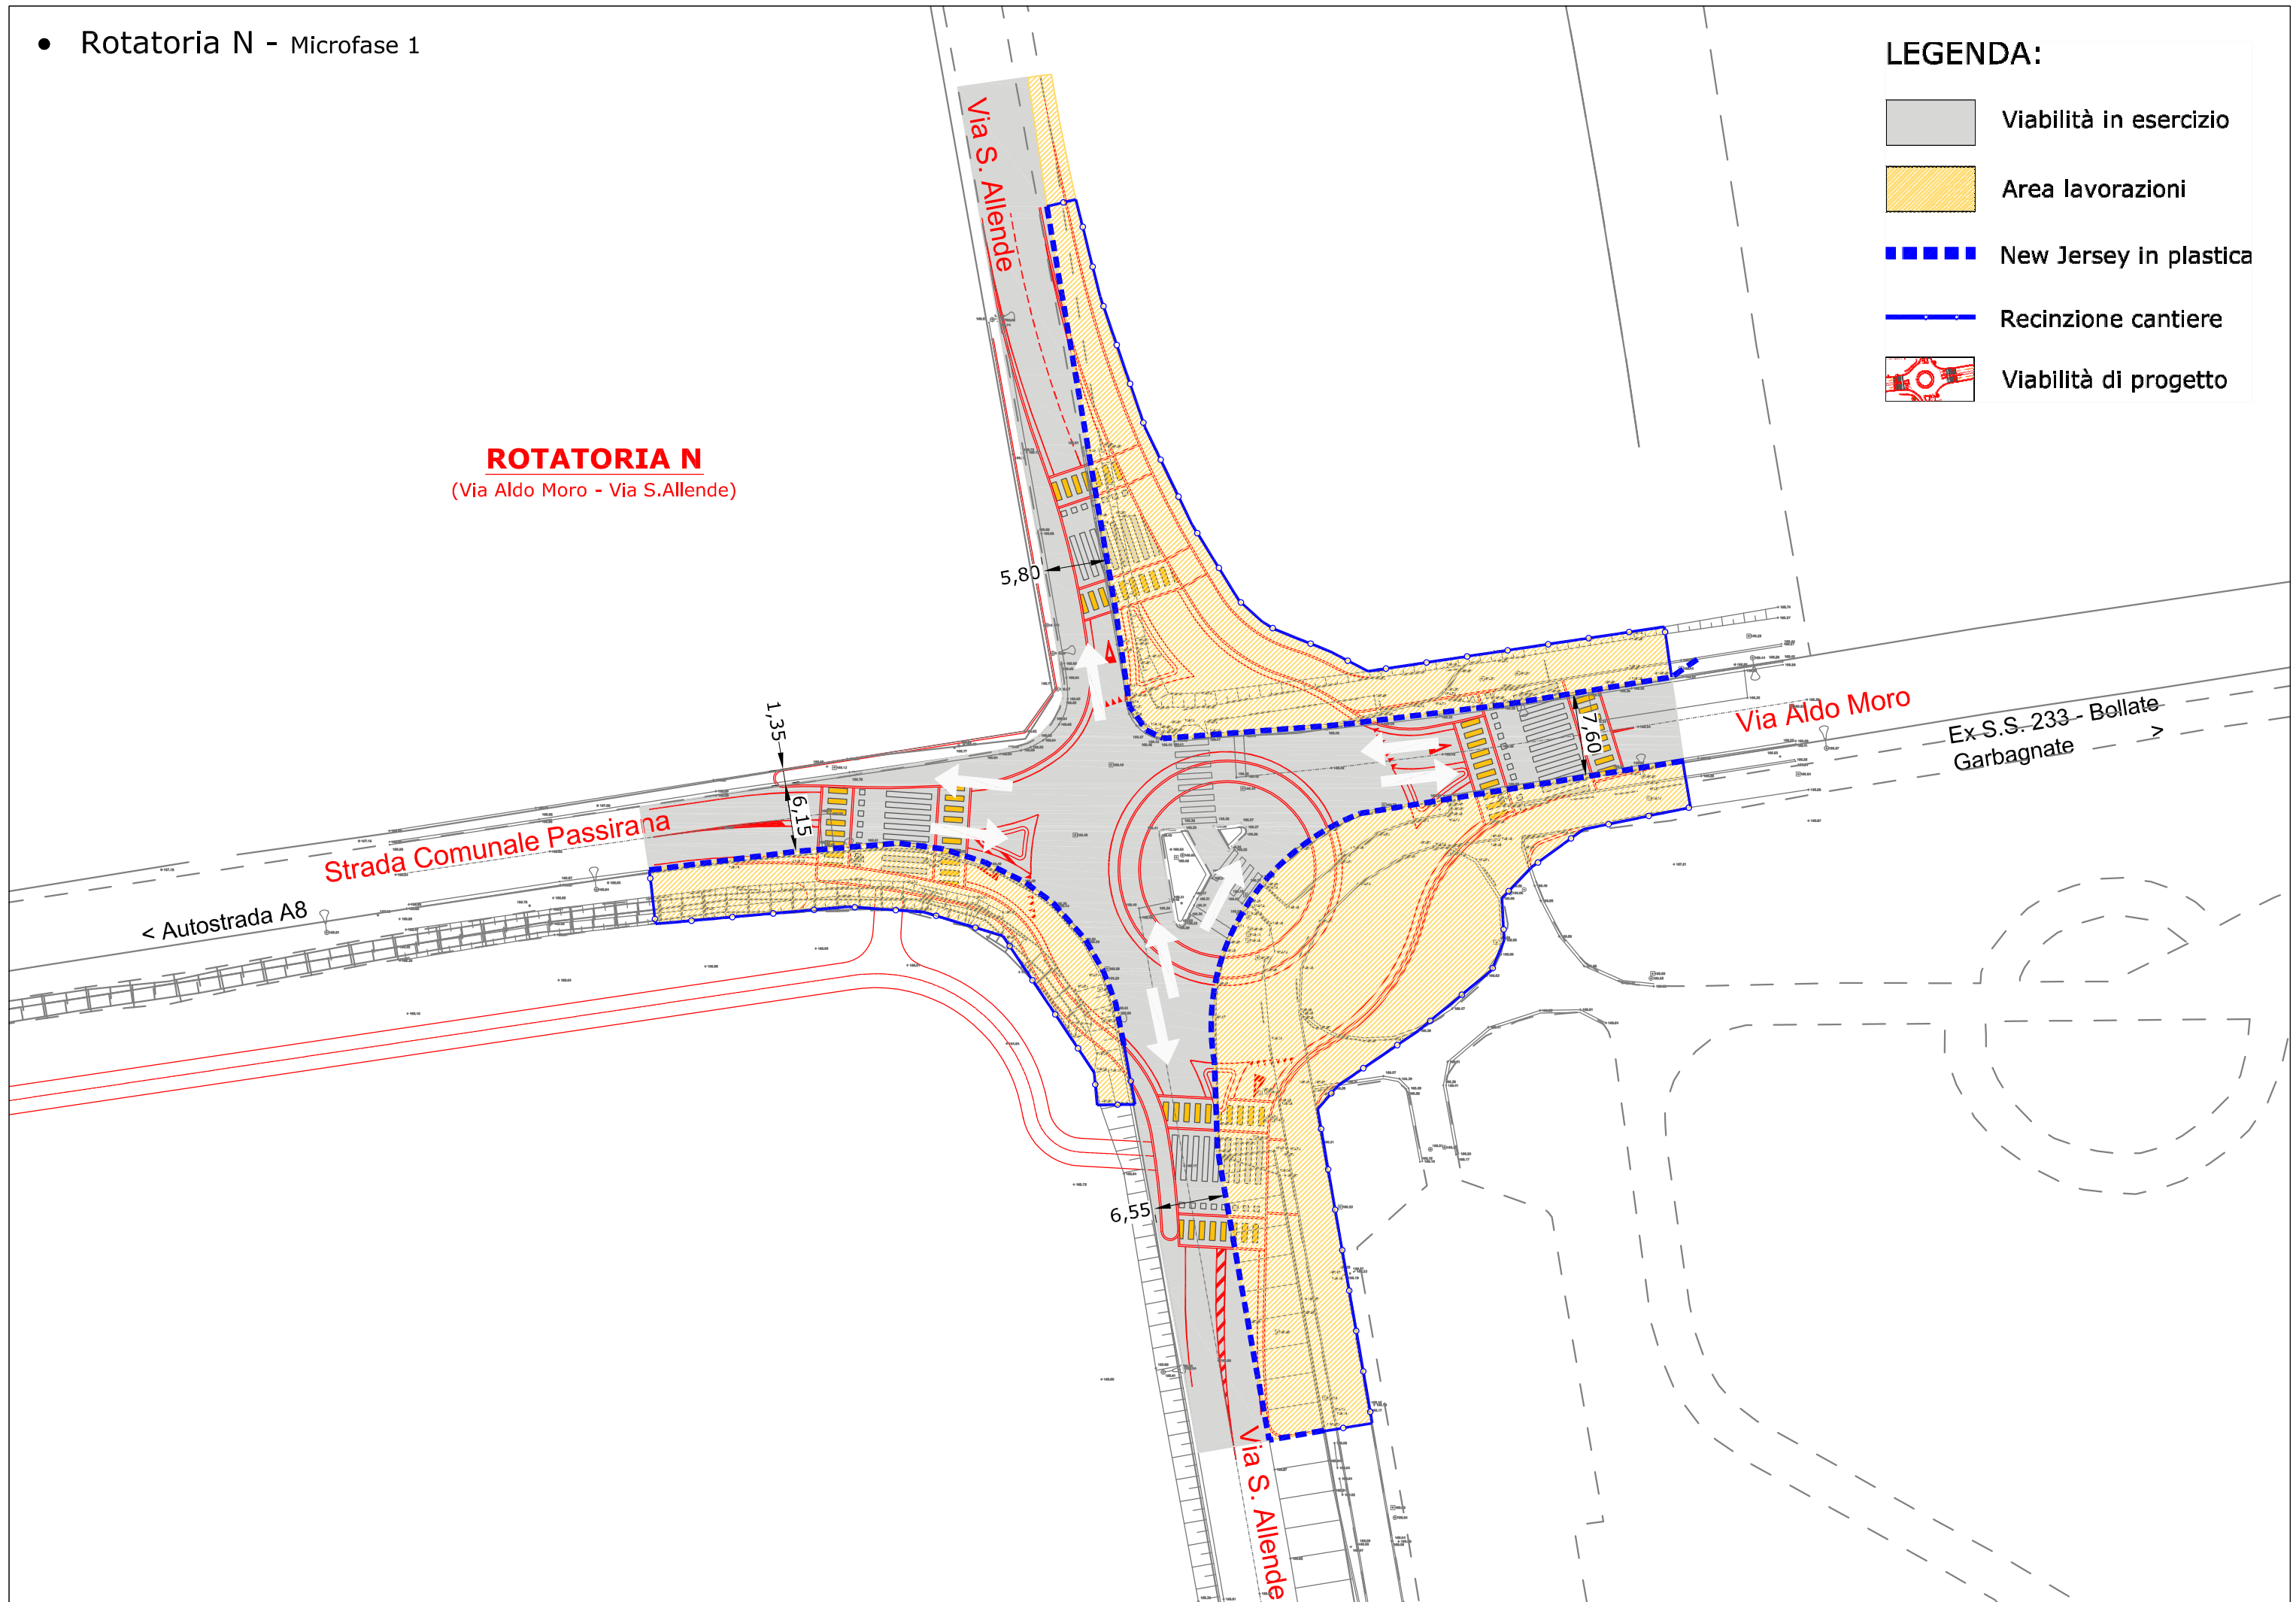


• Rotatoria N - Microfase 2

**ROTATORIA N**  
(Via Aldo Moro - Via S.Allende)

**LEGENDA:**

-  Viabilità in esercizio
-  Area lavorazioni
-  New Jersey in plastica
-  Recinzione cantiere
-  Viabilità di progetto

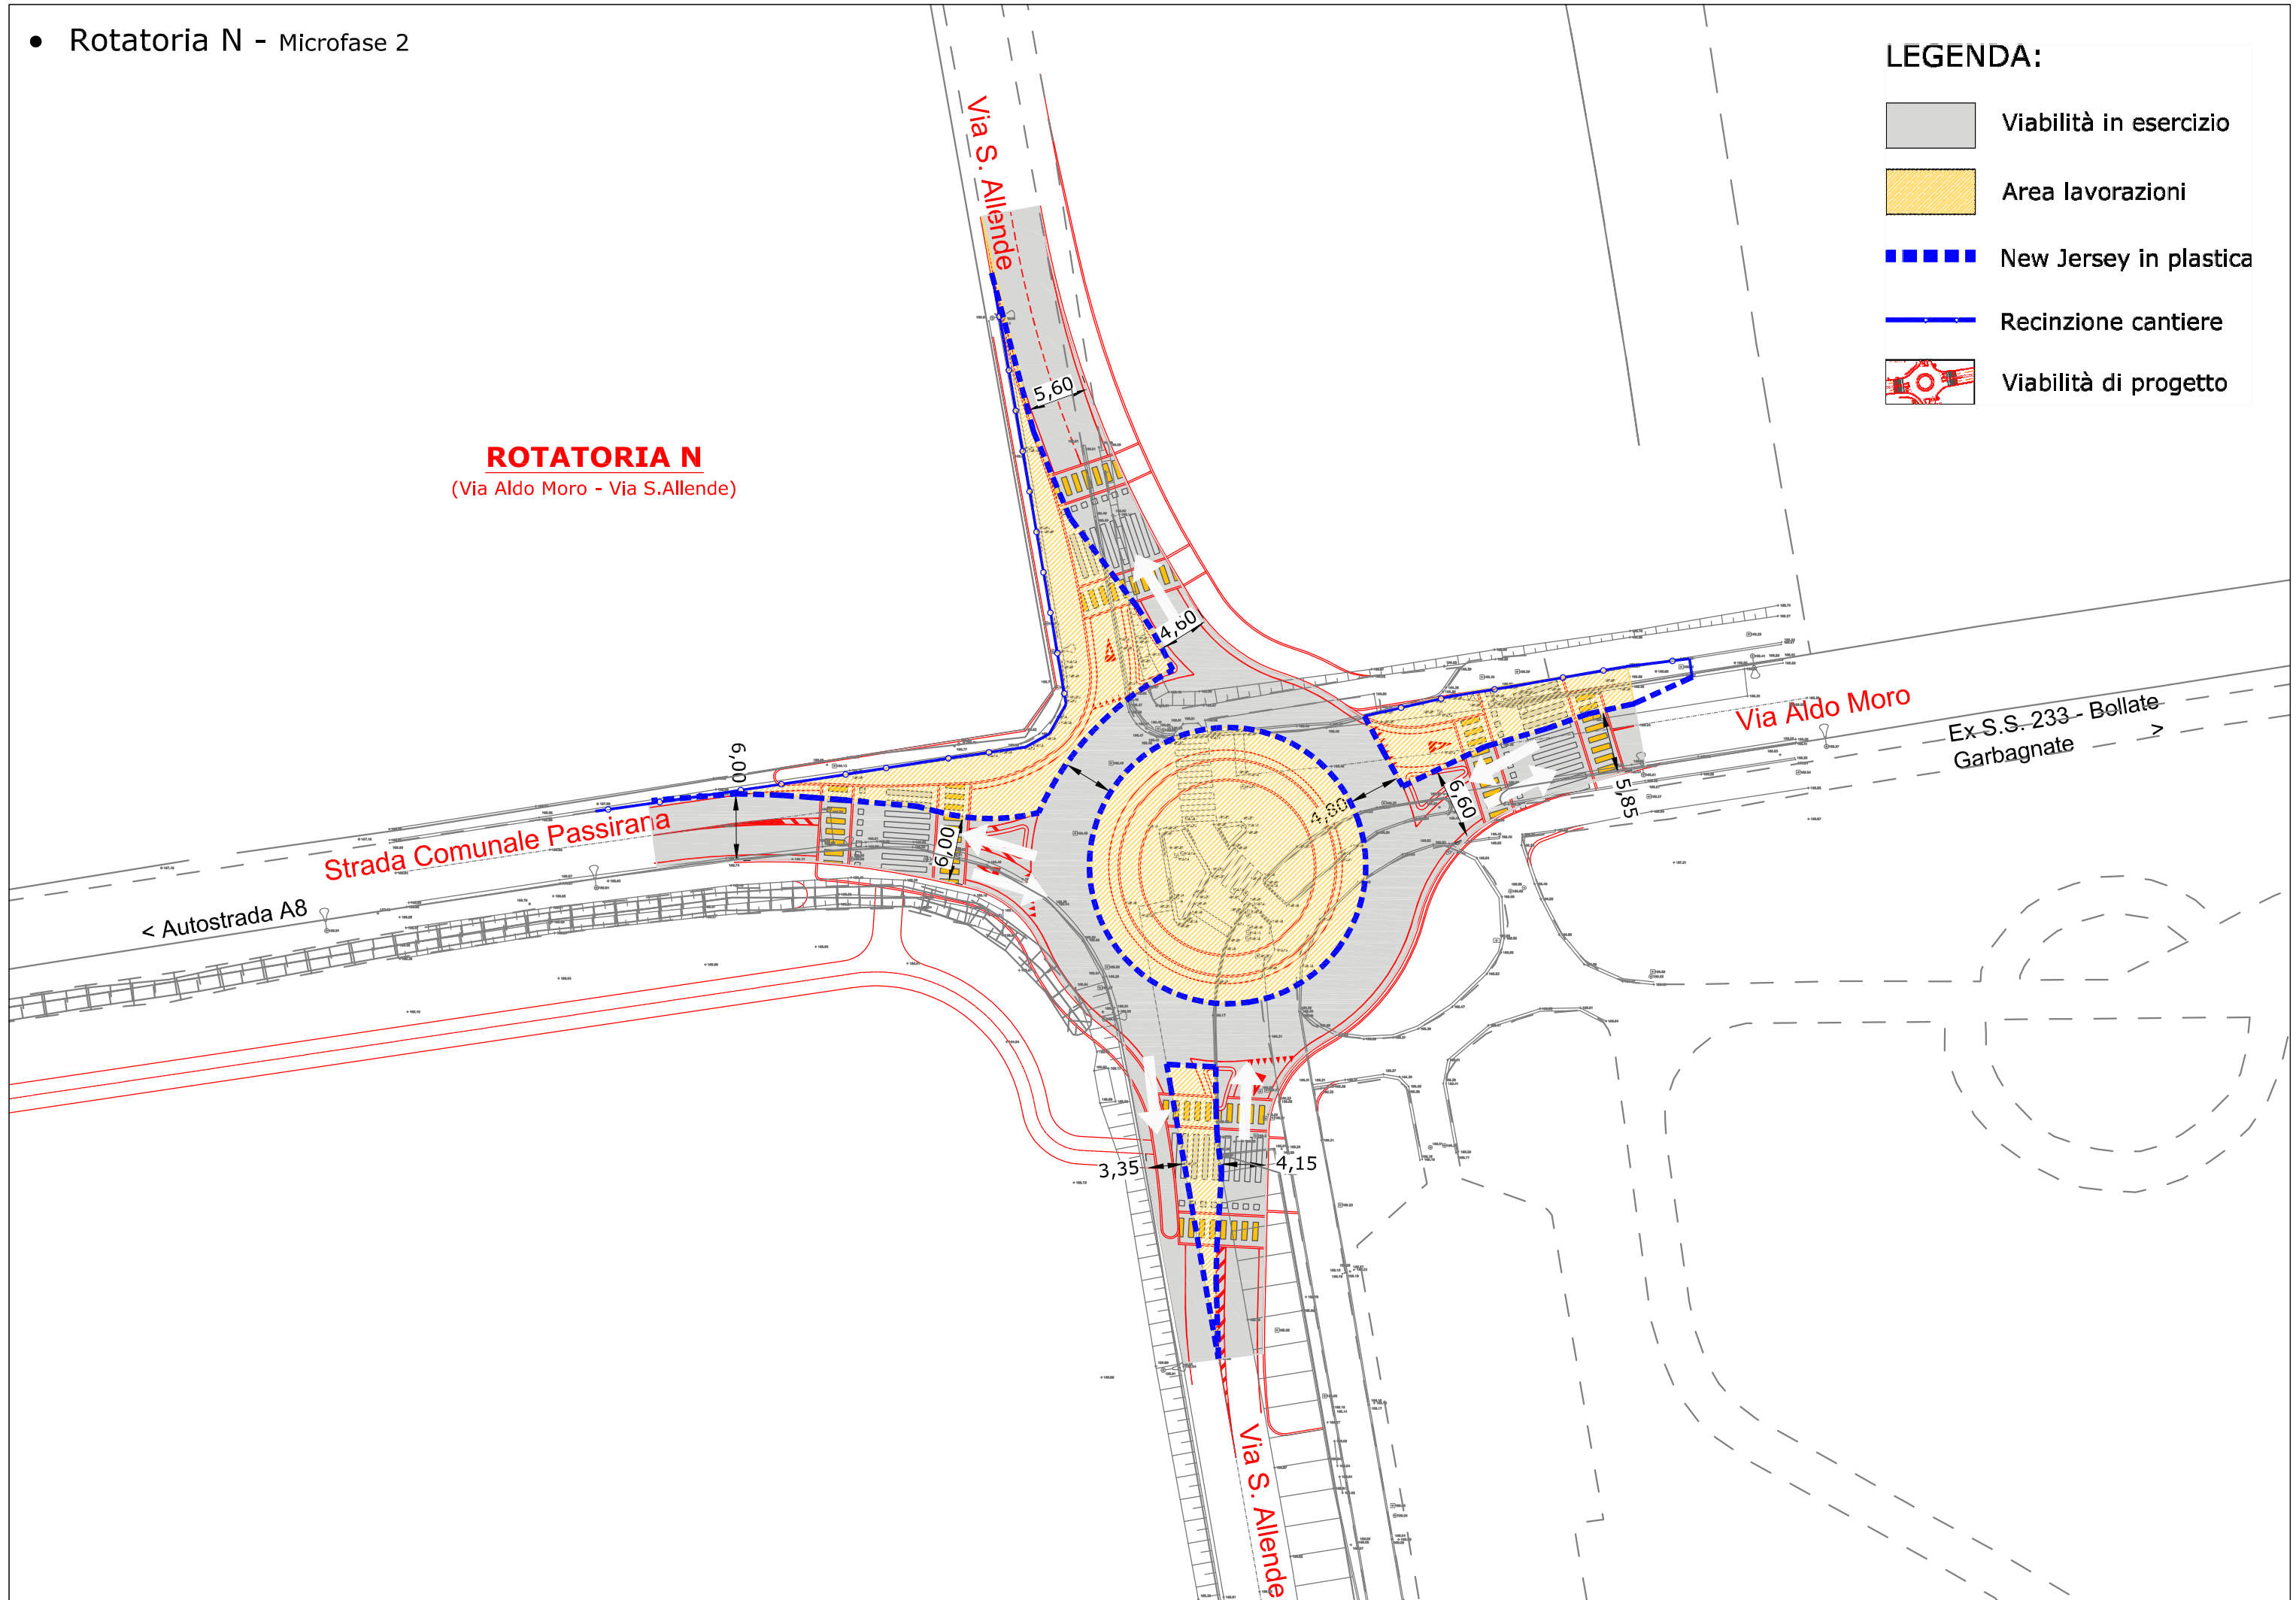

Rotatoria N - Microfase 3

**ROTATORIA N**  
(Via Aldo Moro - Via S.Allende)

LEGENDA:

-  Viabilità in esercizio
-  Area lavorazioni
-  New Jersey in plastica
-  Recinzione cantiere
-  Viabilità di progetto

