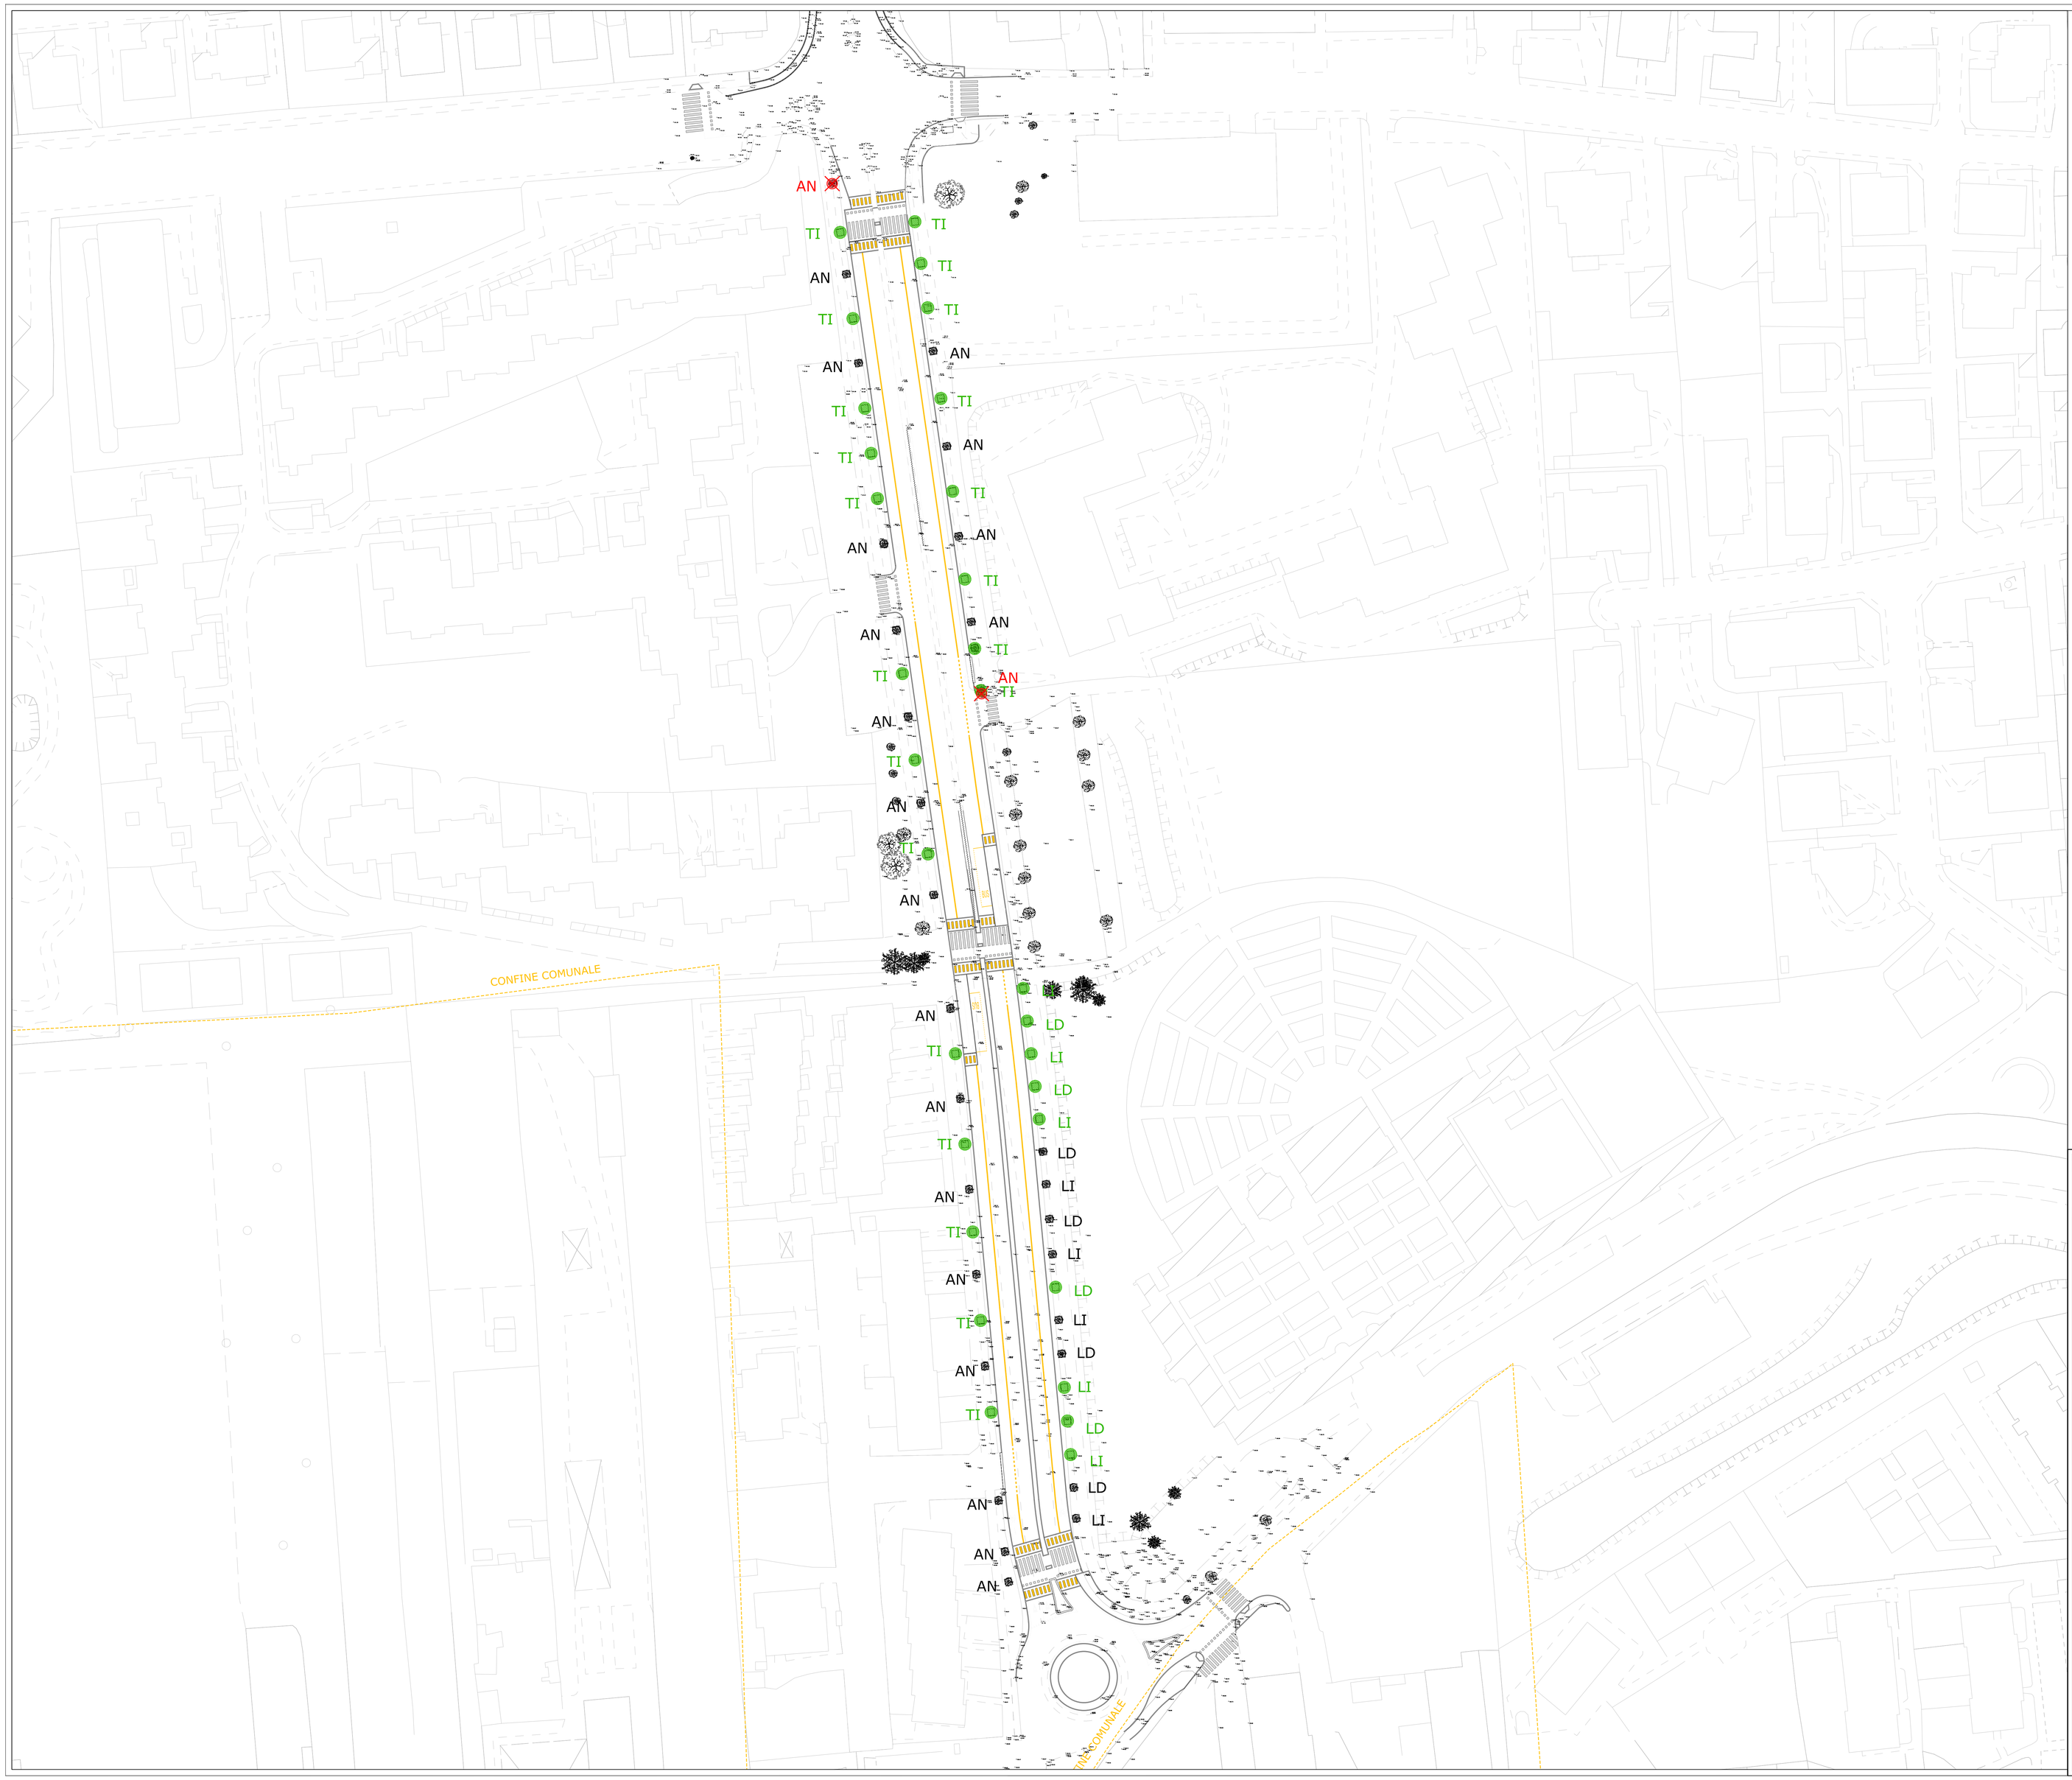

LEGENDA - ESSENZE

- ELEMENTI ARBOREI DA AGGIUNGERE
- ELEMENTI ARBOREI DA ABBATTERE
- ELEMENTI ARBOREI DA TRAPIANTARE
- ELEMENTI ARBOREI TRAPIANTATI
- ELEMENTI ARBOREI ESISTENTI

TI	Tilia cordata	BS	Crataegus monogyna
FG	Fagus sylvatica	PS	Pinus strobus
OL	Ulmus minor	QR	Quercus rubra
CB	Carpinus betulus pyramidalis	AN	Acer negundo
QU	Quercus pedunculata	CA	Catalpa bignonioides
BA	Celtis australis	CH	Cupressus arizonica
LI	Liquidambar styraciflua	PC	Populus nigra
LD	Lirlodendron tullipifera	SE	Metasequoia disticha
FM	Fraxinus excelsior		

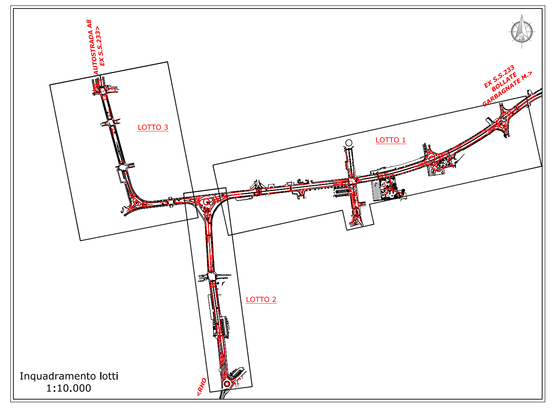

Inquadramento lotti
1:10.000

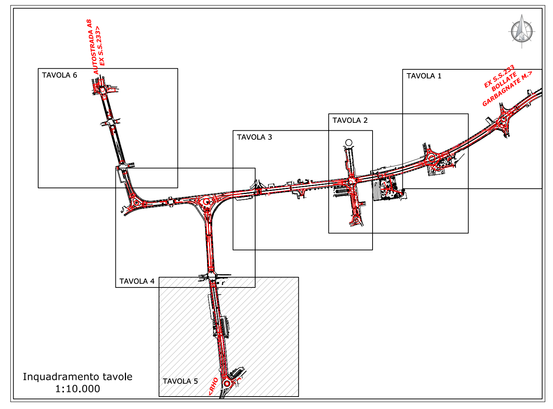

Inquadramento tavole
1:10.000

CITTÀ DI ARESE
Provincia di Milano

ACCORDO DI PROGRAMMA PER LA RIPERIMETRAZIONE, RIQUALIFICAZIONE E LA REINDUSTRIALIZZAZIONE DELL'AREA FIAT ALFA ROMEO

D.g.r. 29/12/2010 n. 9/1156 - D.P.G.R. n.12393 del 20/12/2012

INTERVENTI SUL SISTEMA VIARIO D'ATTRAVERSAMENTO
Interventi viabilistici fase 2

PROGETTO DEFINITIVO

LOTTI 1 - 2 - 3
VIA M. RESEGONE - VIALE SEMPIONE
VIA GRAN PARADISO - VIA NUVOLARI

Titolo elaborato :

OPERE DI RIQUALIFICAZIONE PAESAGGISTICA
Sistemazioni a verde Tav. 5 di 6

rev :	scala :	data :	elaborato :
03	1:500	28 Luglio 2014	I.1.5

Proponente:
TEA S.p.A. Via Fucinelli, n. P - 20125 Milano
Soci comunali

Progettazione :
PG PARCO GRIGNANA
Via della Polveriera, 2 - SOLARO(MI)
www.parcogrignana.it
tecnico@parcogrignanaforestale.pec.it
Tel. 02 9690111 - Fax. 02 9629276
Di Lucia Fredda
Responsabile Area Tecnica
Dott. Agr. Fabio Ferri
U.O. Lavori Pubblici

R.U.P. :
COMUNE DI ARESE
Responsabile settore LLPP e manutenzioni
Ing. Annapaola Menotti

Supporto tecnico Comune di Arese:
CENTRO STUDI