


Stralcio planimetrico - Scala 1:1000 -

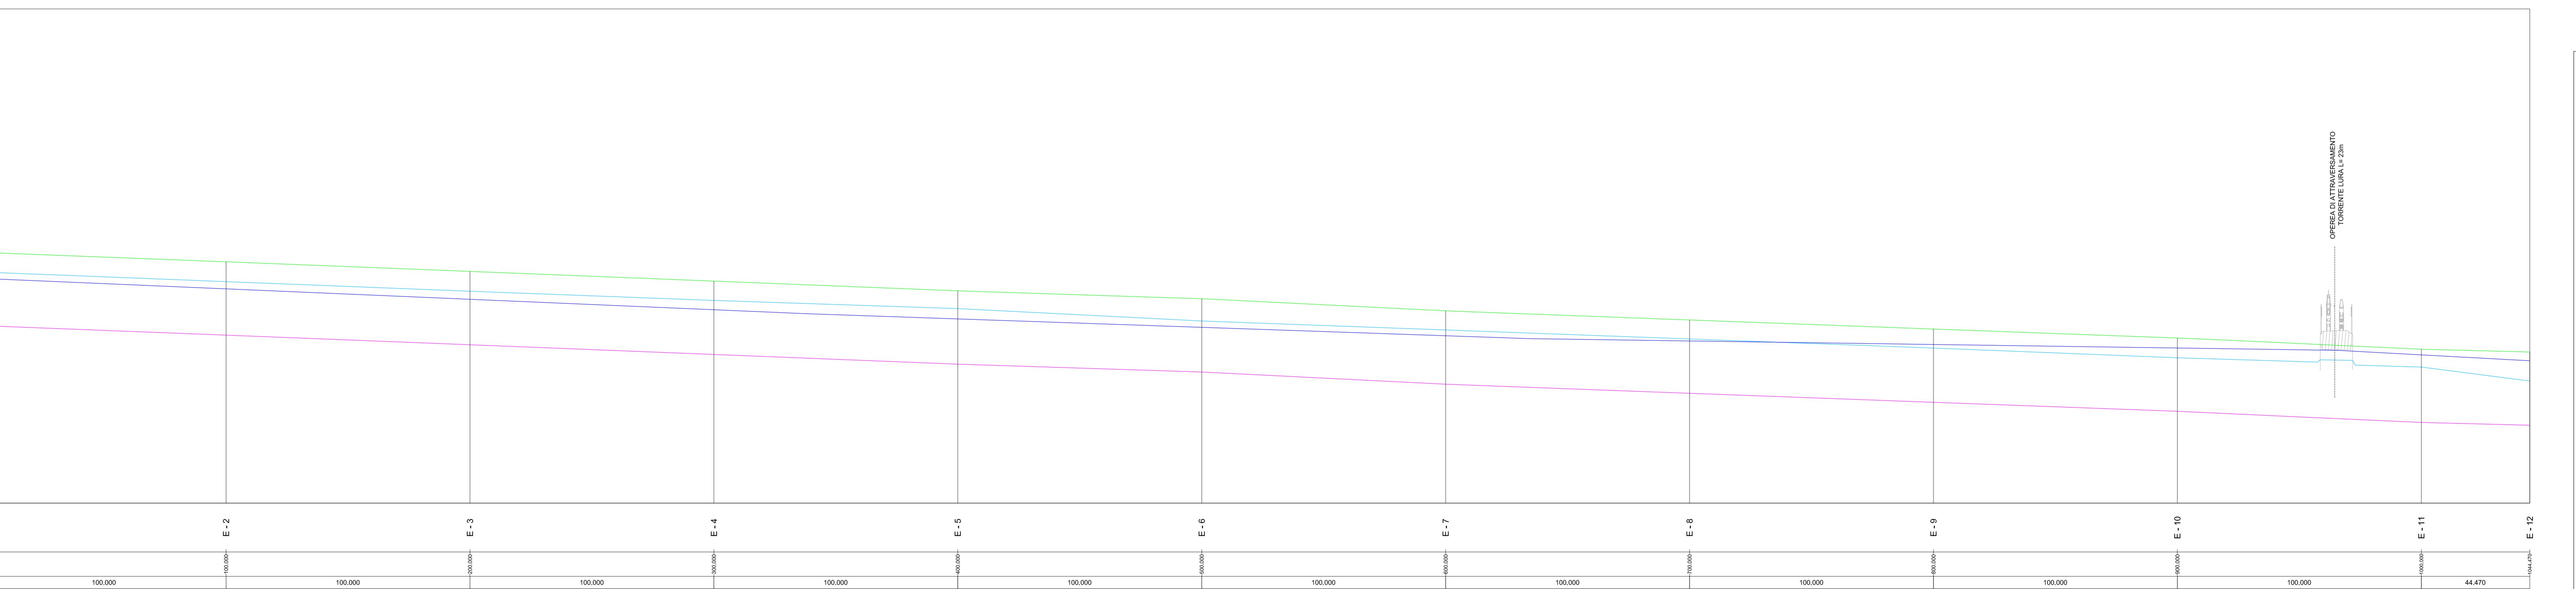

Q.RIF. 164.618

SEZIONI
DISTANZE PROGRESSIVE (m)
LUNGHEZZA (m)
ETTOMETRICHE
SUPERFICIE ACQUA
FONDO ALVEO
ARGINE
Profilo longitudinale stato di fatto

## COMUNE DI ARESE COMUNE DI LAINATE

PROVINCIA DI MILANO

ACCORDO DI PROGRAMMA EX ALFA ROMEO  
AMBITO c1/b

Richiedente:	TEA S.p.A. Via Ponchielli, 7 - Milano(MI) - C.F. 0384430966	Progettista:	Dott. Ing. Roberto Stucchi Via San Francesco, 1 - Comate d'Adda (MI)
Progettazione Infrastruttura:		Coordinatore in materia di sicurezza e di salute durante la progettazione dell'opera <b>ETREVA...</b> Centro operativo / 20080 TREZZANO SUL Naviglio via Cremona Colonna n. 20 Tel. 0362000011 / fax 0362000012 / e-mail: info@etrevaproject.com	
Direttore Lavori:		Dott. Arch. Stefano Castronovo Via Emilia, 124 - Voghera (PV)	
Impresa esecutiva:			

PROGETTO DEFINITIVO - ESECUTIVO		SCALA:	varie
RINATURALIZZAZIONE TORRENTE LURA NORD		OGGETTO:	Planimetria e profilo longitudinale stato di fatto
		TAVOLA:	3.1
DATA:	MAGGIO 2014	AGG:	AGG
AGG:	AGG	AGG:	AGG
NOTA:			