
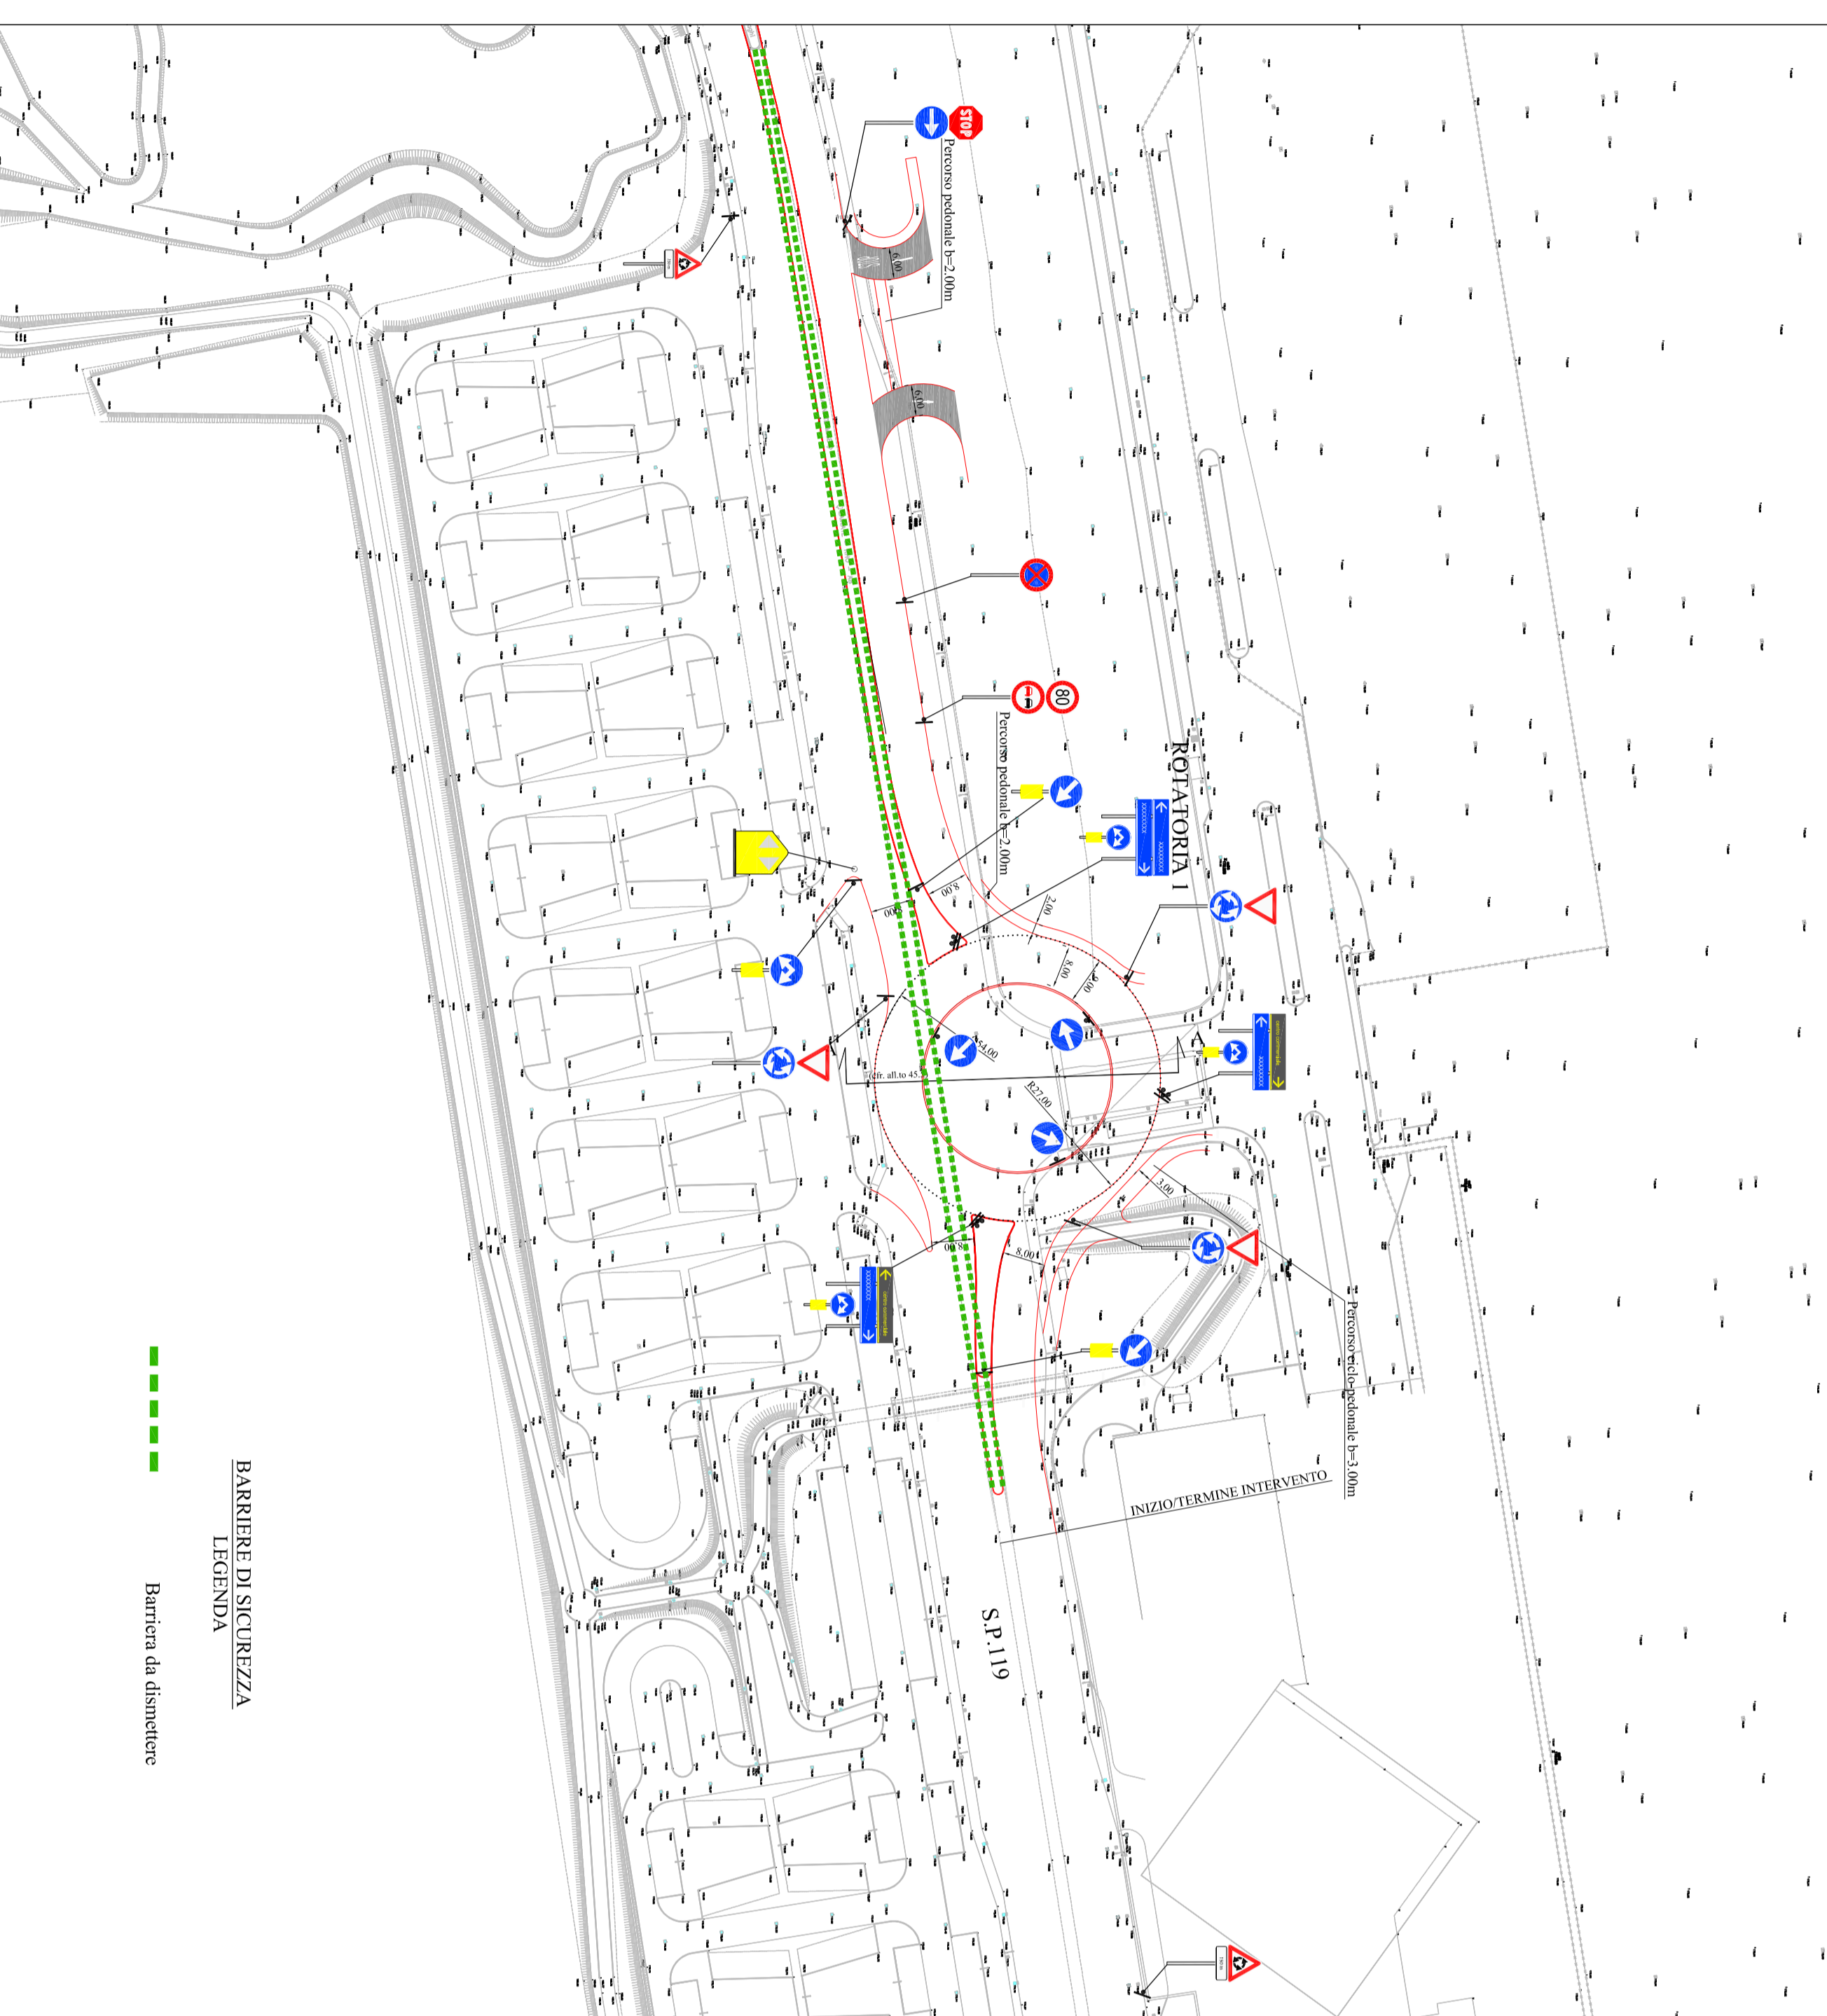
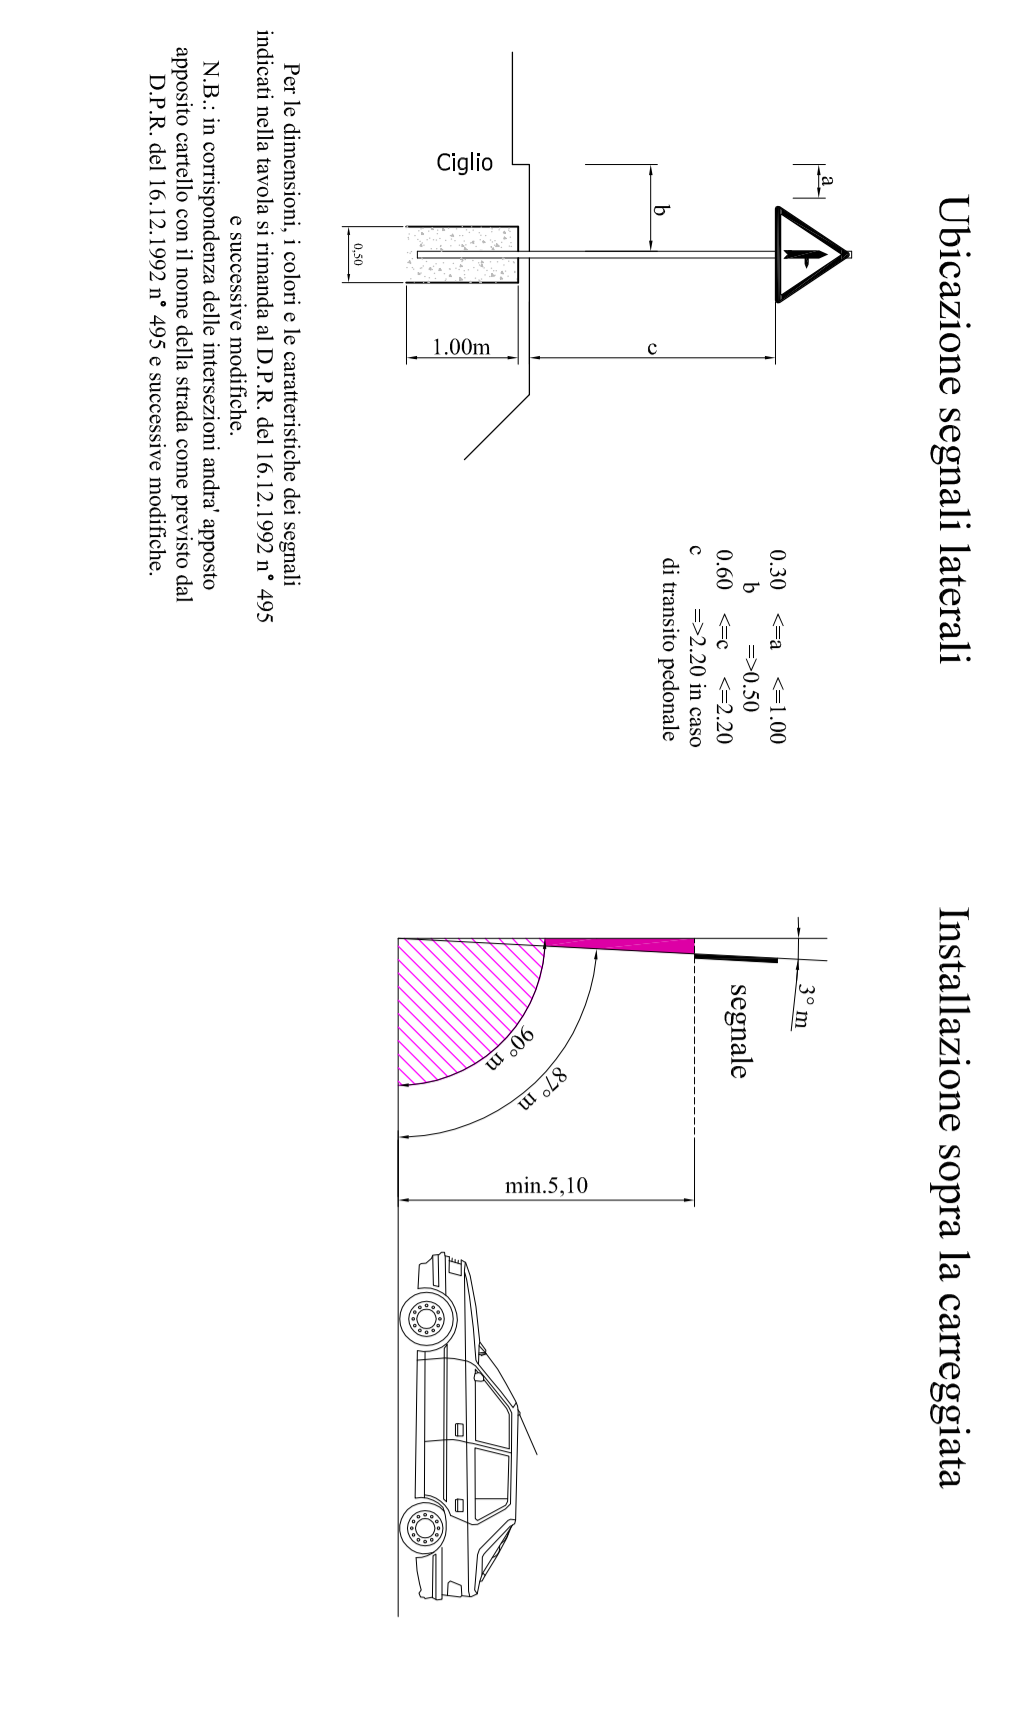
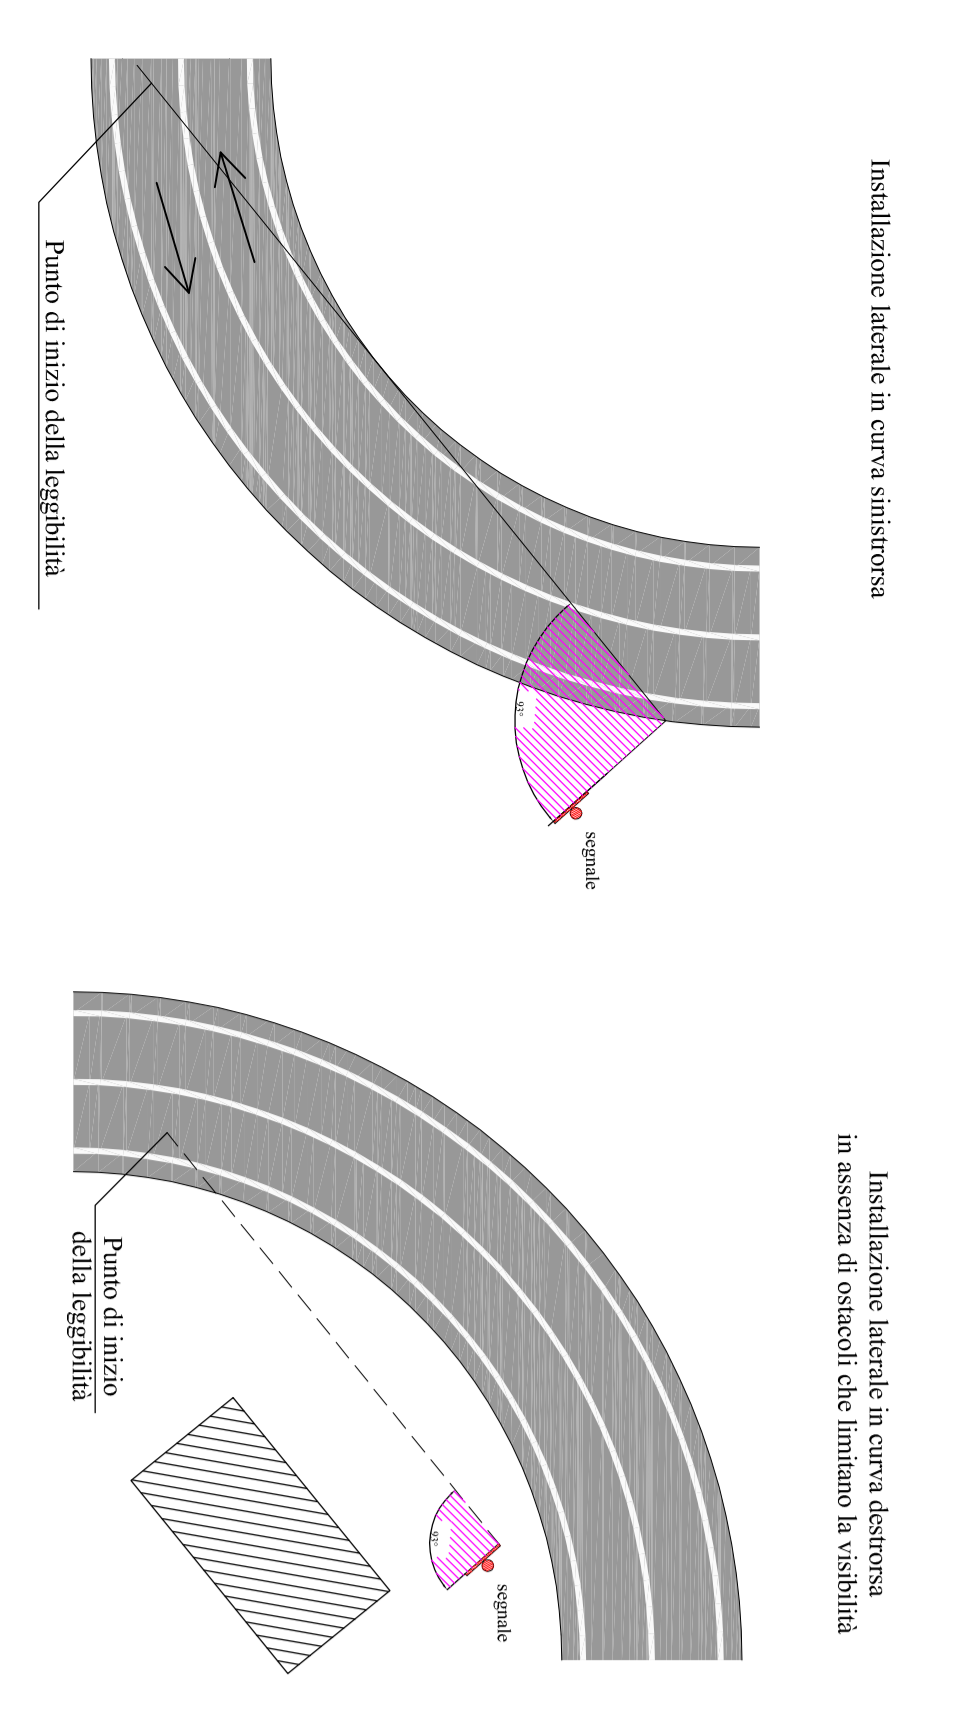
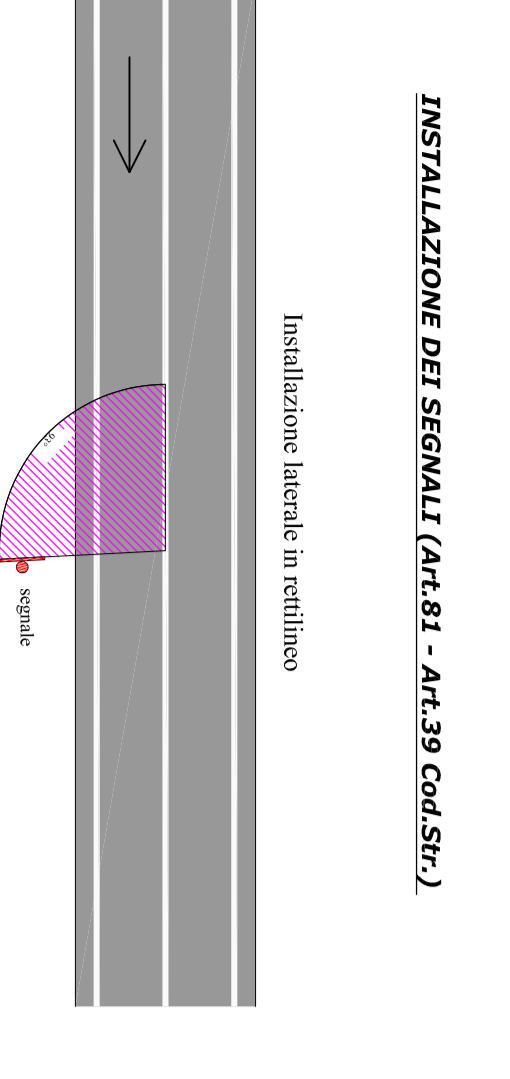
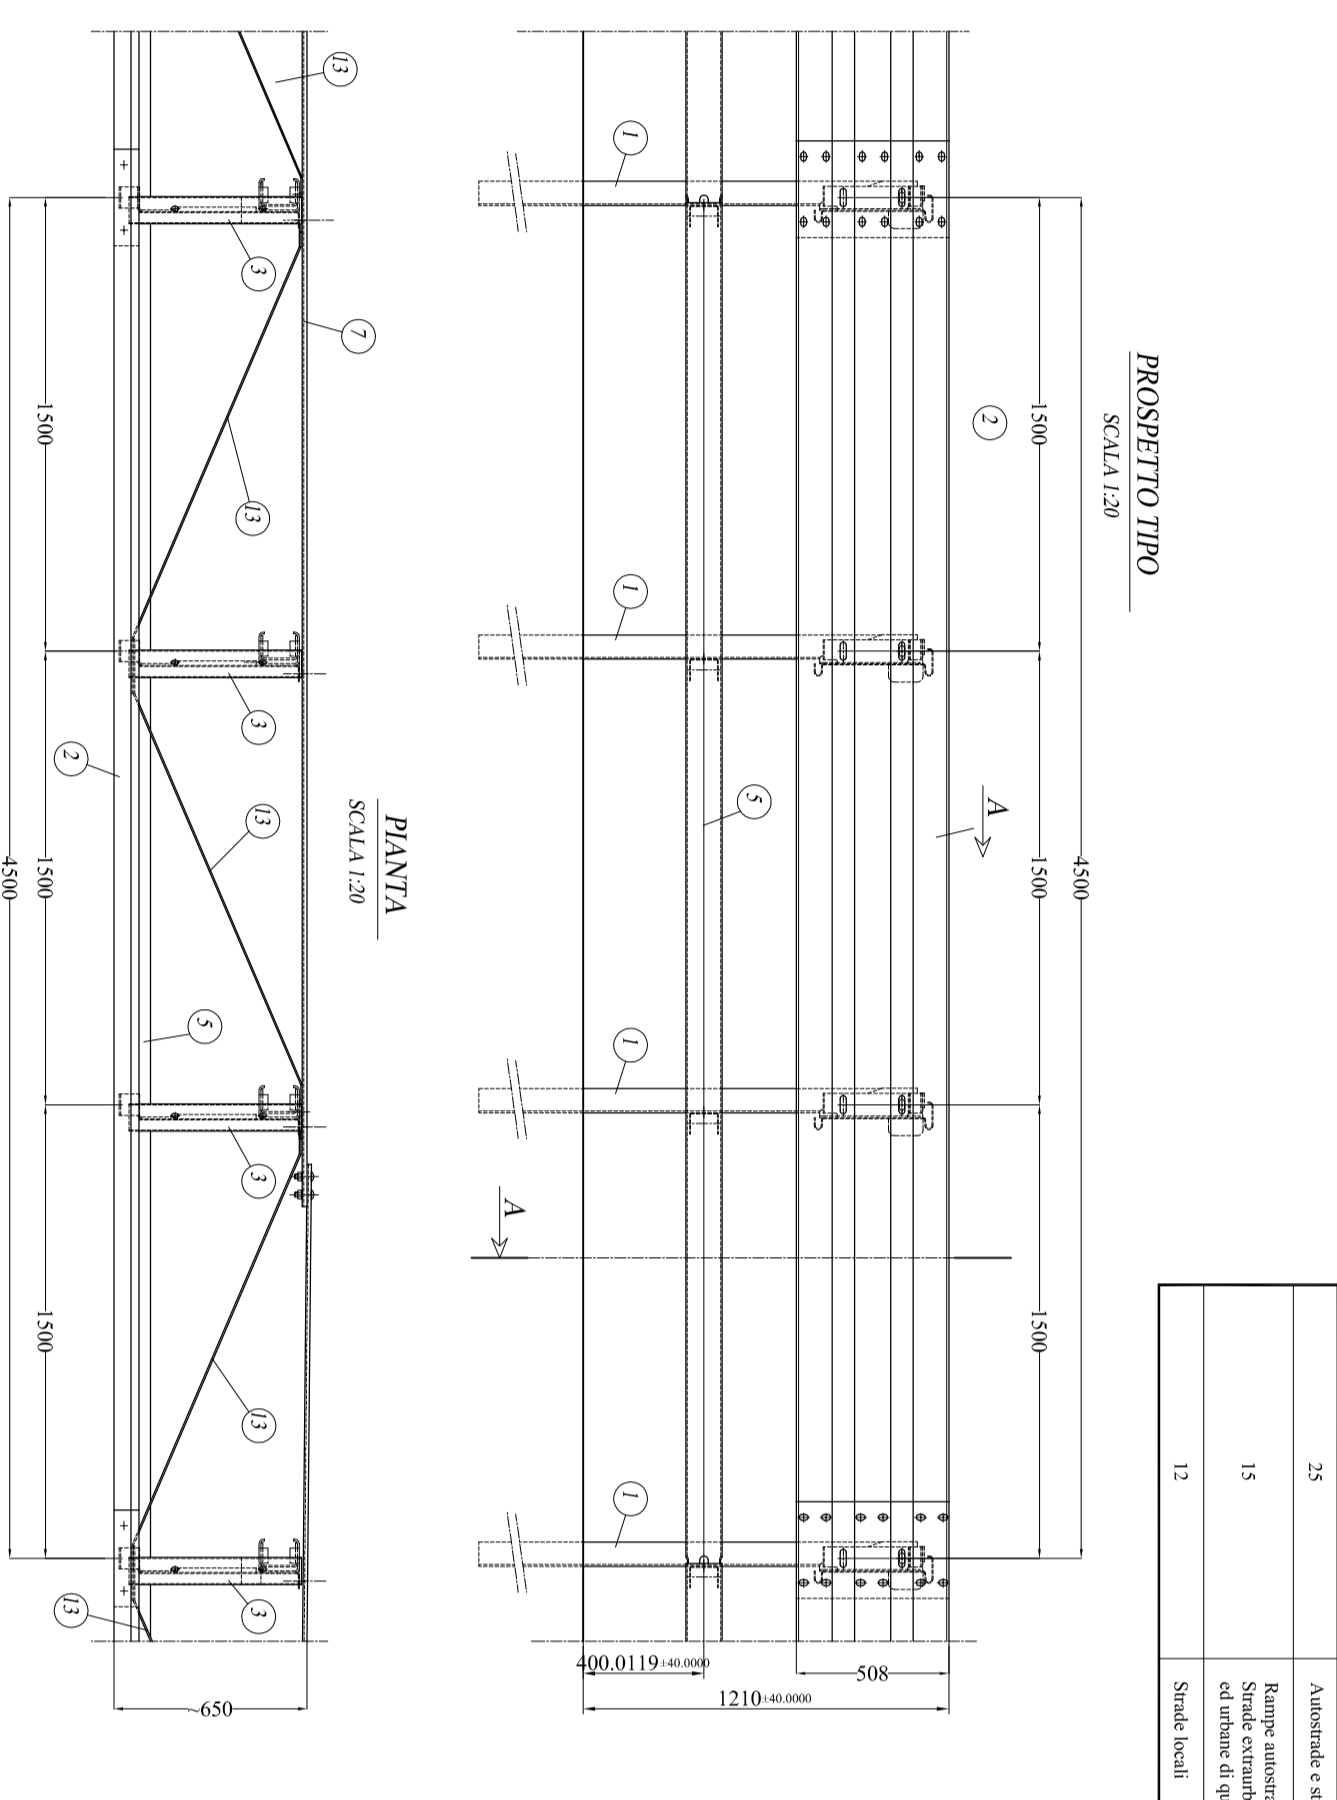







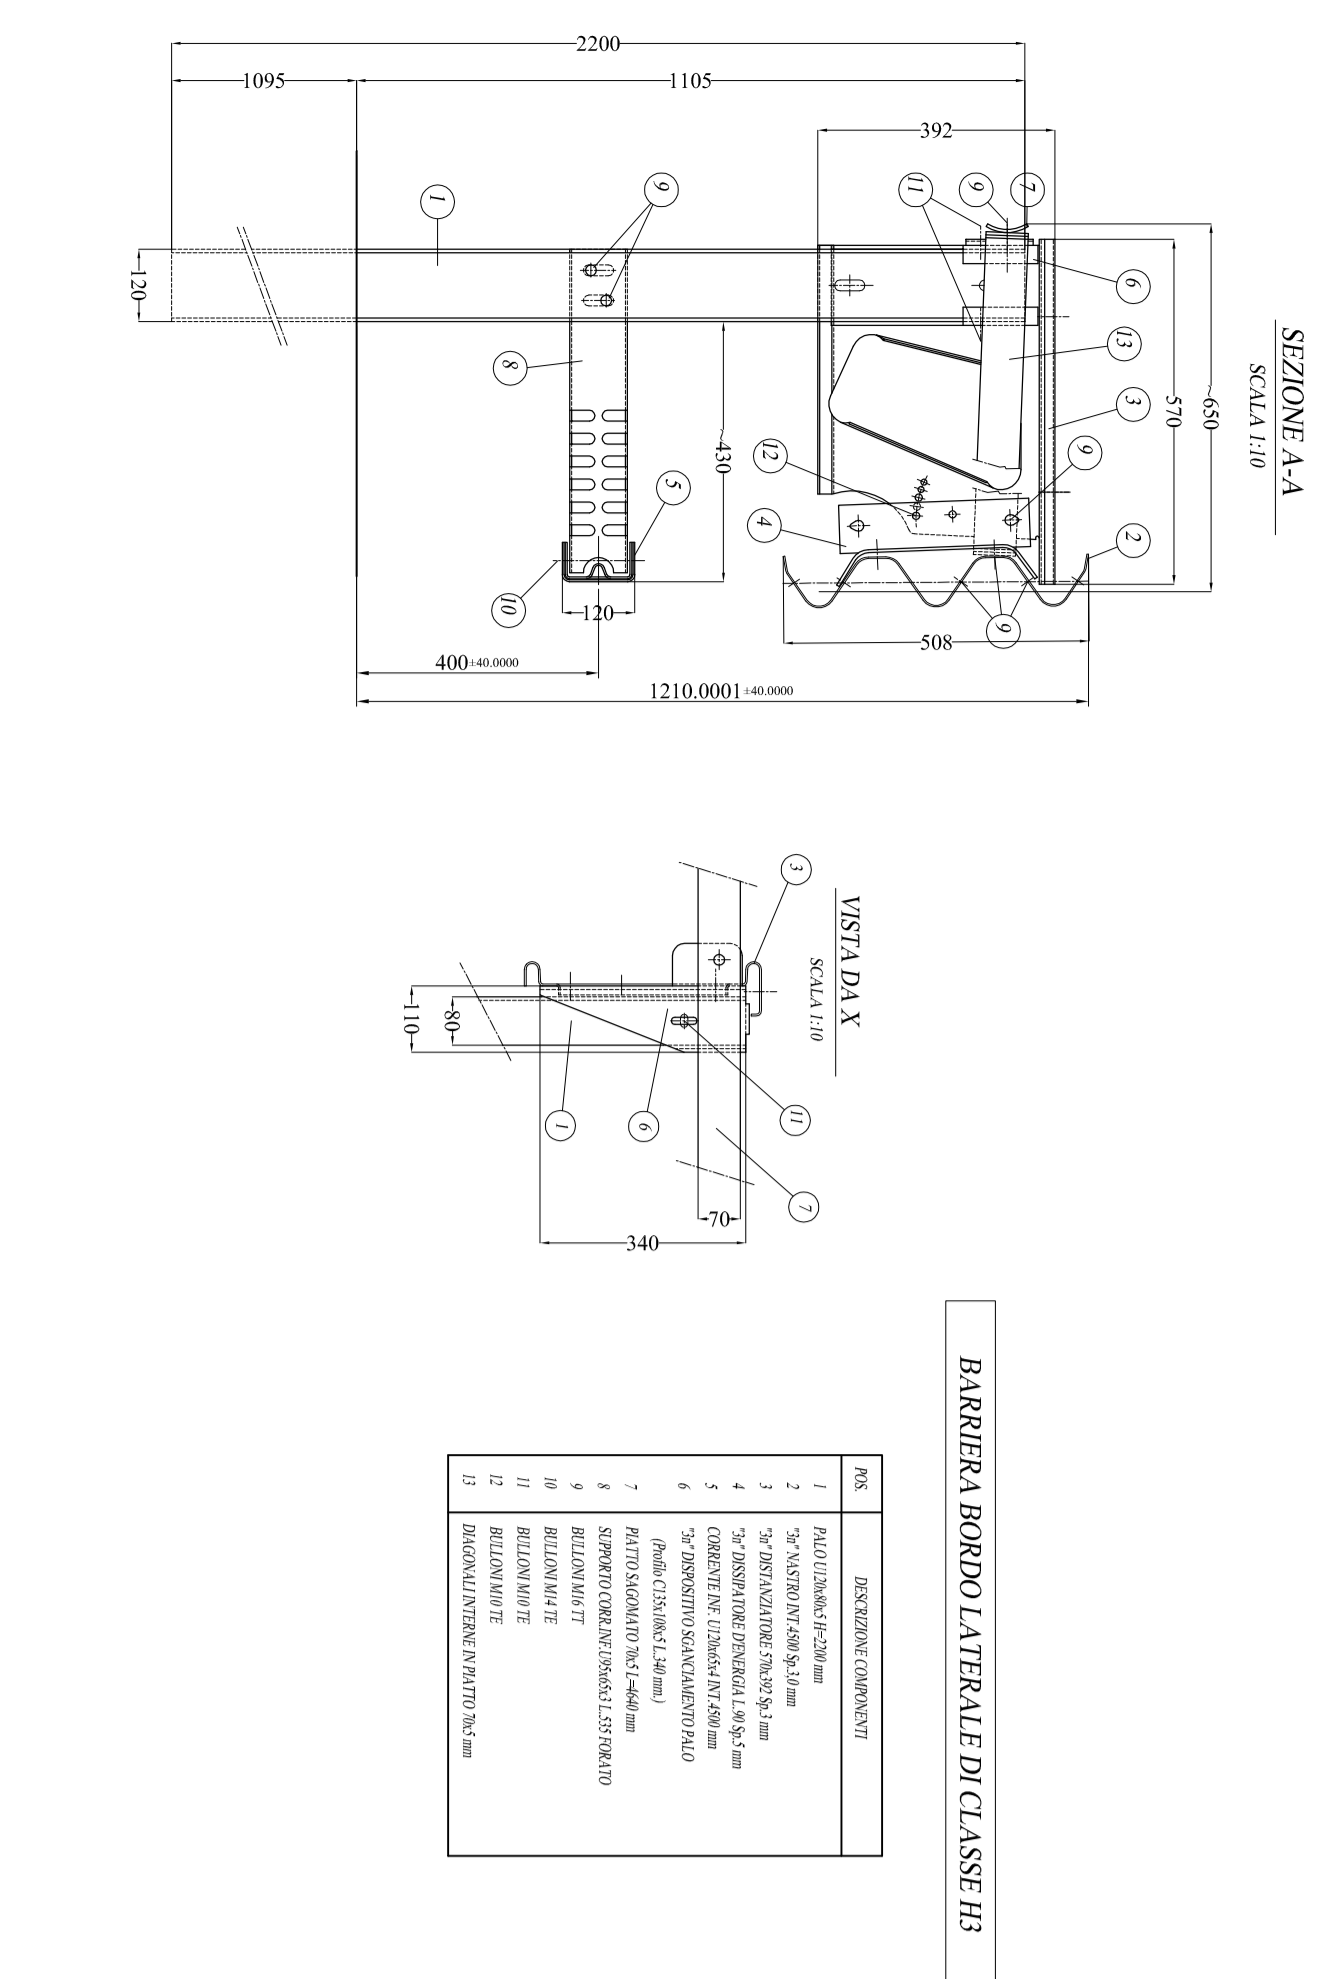

**STRISCE LONGITUDINALI (Art.148 - Art.40 Cod.St.)**

TIPO	TIPO	INTERVALLO	AMBITO DI EFFICACIA

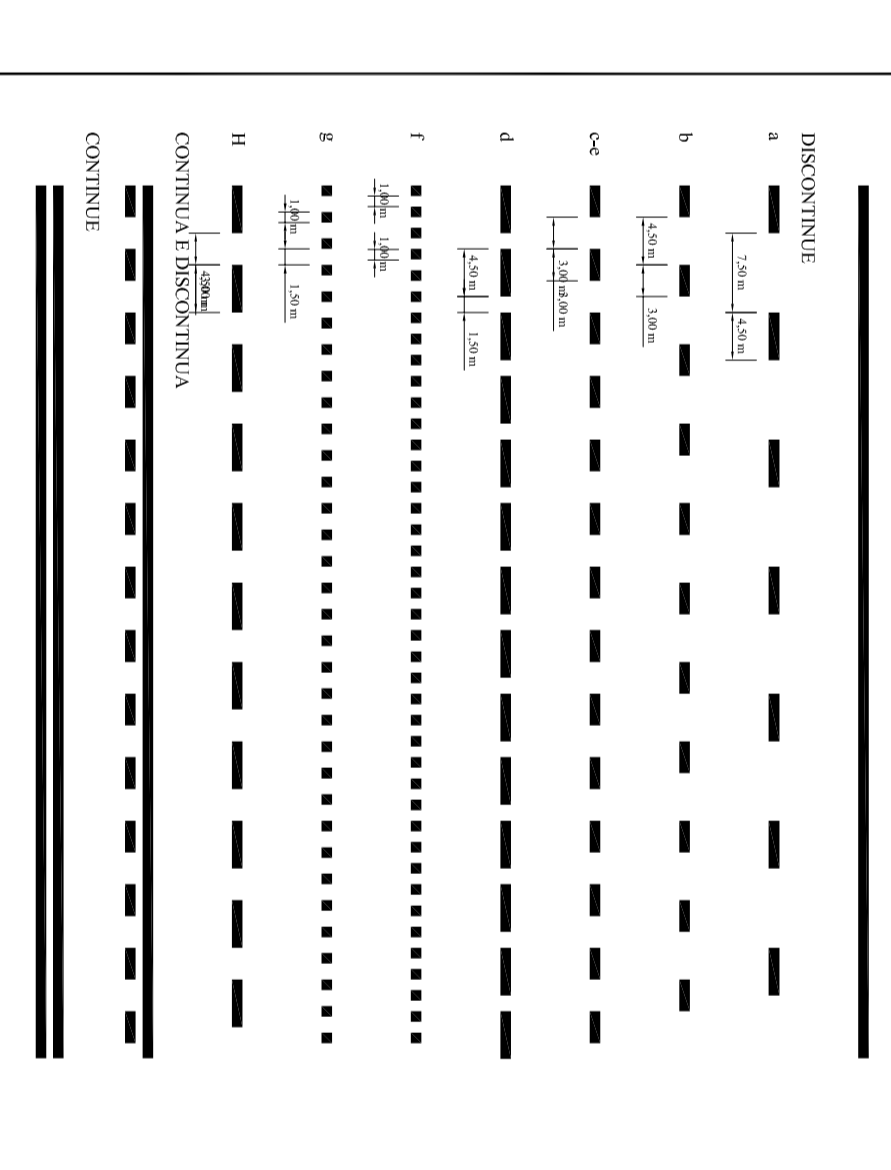


**COMUNE DI ARESE COMUNE DI LAINATE**  
 PROVINCIA DI MILANO

**ACCORDO DI PROGRAMMA EX ALFA ROMEO**  
 AMBITO c)1b)

**TEA S.p.A.**  
 C.F. 03944030966

**AG.I.R. S.p.A.**  
 Via Provinciale 7 - Milano (MI) - C.F. 02584001719

**Dot. Ing. Roberto Stucchi**  
 Via San Francesco, 11 - Comune di Arese (MI)

**Dot. Arch. Stefano Castorino**  
 Via S. Maria, 55 - Roggiano (PV)

**ITINERA S.p.A.**  
 Via Barletta, 15 - Trossano (MI)  
 R.E.A. N° 170571 - C.F. P.01068980061

**RICHIESTA PERMESSO DI COSTRUIRE**  
**OPERE ESTERNE AGLI EDIFICI**

OGGETTO: Rotatoria Esti Viale Luraghi  
 Pianimetria barriere e segnaletica

DATA: Giugno 2014

SCALE: 1/1000

VAR 1

46.3 PR