


IDENTIFICAZIONE DELLE PROBLEMATICHE								
IDENTIFICATIVO	INDIRIZZO	DESCRIZIONE	ID_INT1	ID_INT2	ID_INT3	ID_INT4	ID_INT5	ID_INT6
P01	Via Enzo Ferrari	Viabilità - Sottopasso potenzialmente allagabile	INS03	INS08				
P02	Via Elseo Visnara	Viabilità - Tratto soggetto ad allagamenti ricorrenti per eventi meteorici gravi	INS02	INS03				
P04	Via Fondo/Via Cascina Carmine	Sifonatore ID411 con paratoie meccanizzate e recapito finale nel Fontanile Marietti - Criticità potenziale	INS06	INS07				
P05	Via Giacomo Leopardi	Sifonatore ID1266 di alleggerimento della rete fognaria - Criticità potenziale	INS06	INS07				
P06	Via Alessandro Volta	Sifonatore ID453 di alleggerimento della rete fognaria - Criticità potenziale	INS06	INS07				
P07	Via Antonio Gramsci	Sifonatore ID597 verso Torrente Guisa - Criticità potenziale	INS06	INS07				
P08	Via Monte Rosa	Fognatura - Impianto di sollevamento - Potenziali criticità nel sistema di alimentazione delle pompe	IS03	INS06				
P10	Via Giacomo Leopardi	Fognatura - Segnalazioni di cedimento rete - Potenziale criticità	INS04					
P11	Via Giacomo Leopardi	Fognatura - Segnalazioni di cedimento rete - Potenziale criticità	INS04					
P06	ND	Area attualmente non servita dalla rete fognaria	IS05					
P07	Via Filippo Turati	Fognatura - Segnalazioni di cedimento - Criticità	INS04					
P08	ND	Fognatura - Tratto insufficiente	IS08	IS05				
P09	Via Elseo Visnara	Fognatura - Segnalazioni di allagamento	INS04	INS08	INS13	INS14		
P10	Viale Resegone	Fognatura - Segnalazioni di allagamento	INS04	INS08				
P11	Via Antonio Gramsci	Fognatura - Segnalazioni di allagamento	INS04	INS08				
P12	Via Filippo Turati	Fognatura - Segnalazioni di allagamento	INS04	INS08	INS13			
P13	Via Alessandro Volta	Fognatura - Segnalazioni di allagamento	INS04	INS08	INS13	INS14	INS15	
P14	ND	Ambito di trasformazione - Nuovo edificio	INS12					
P16	ND	Ambito di trasformazione - Viabilità principale in costruzione (S.S.233 Varesina)	INS12					
P17	ND	Ambito di trasformazione - Nuovo edificio	INS12					
P18	ND	Ambito di trasformazione - Nuovo edificio	INS12					
P19	Via Aldo Moro	Fognatura - Segnalazioni di allagamento	INS04	INS08				
P21	Viale Marietti	Fognatura - Segnalazioni di allagamento	INS04	INS08				
P22	Via dei Platani	Fognatura - Segnalazioni di allagamento	INS04	INS08				
P23	Viale Serpione	Fognatura - Segnalazioni di allagamento	INS04	INS08				

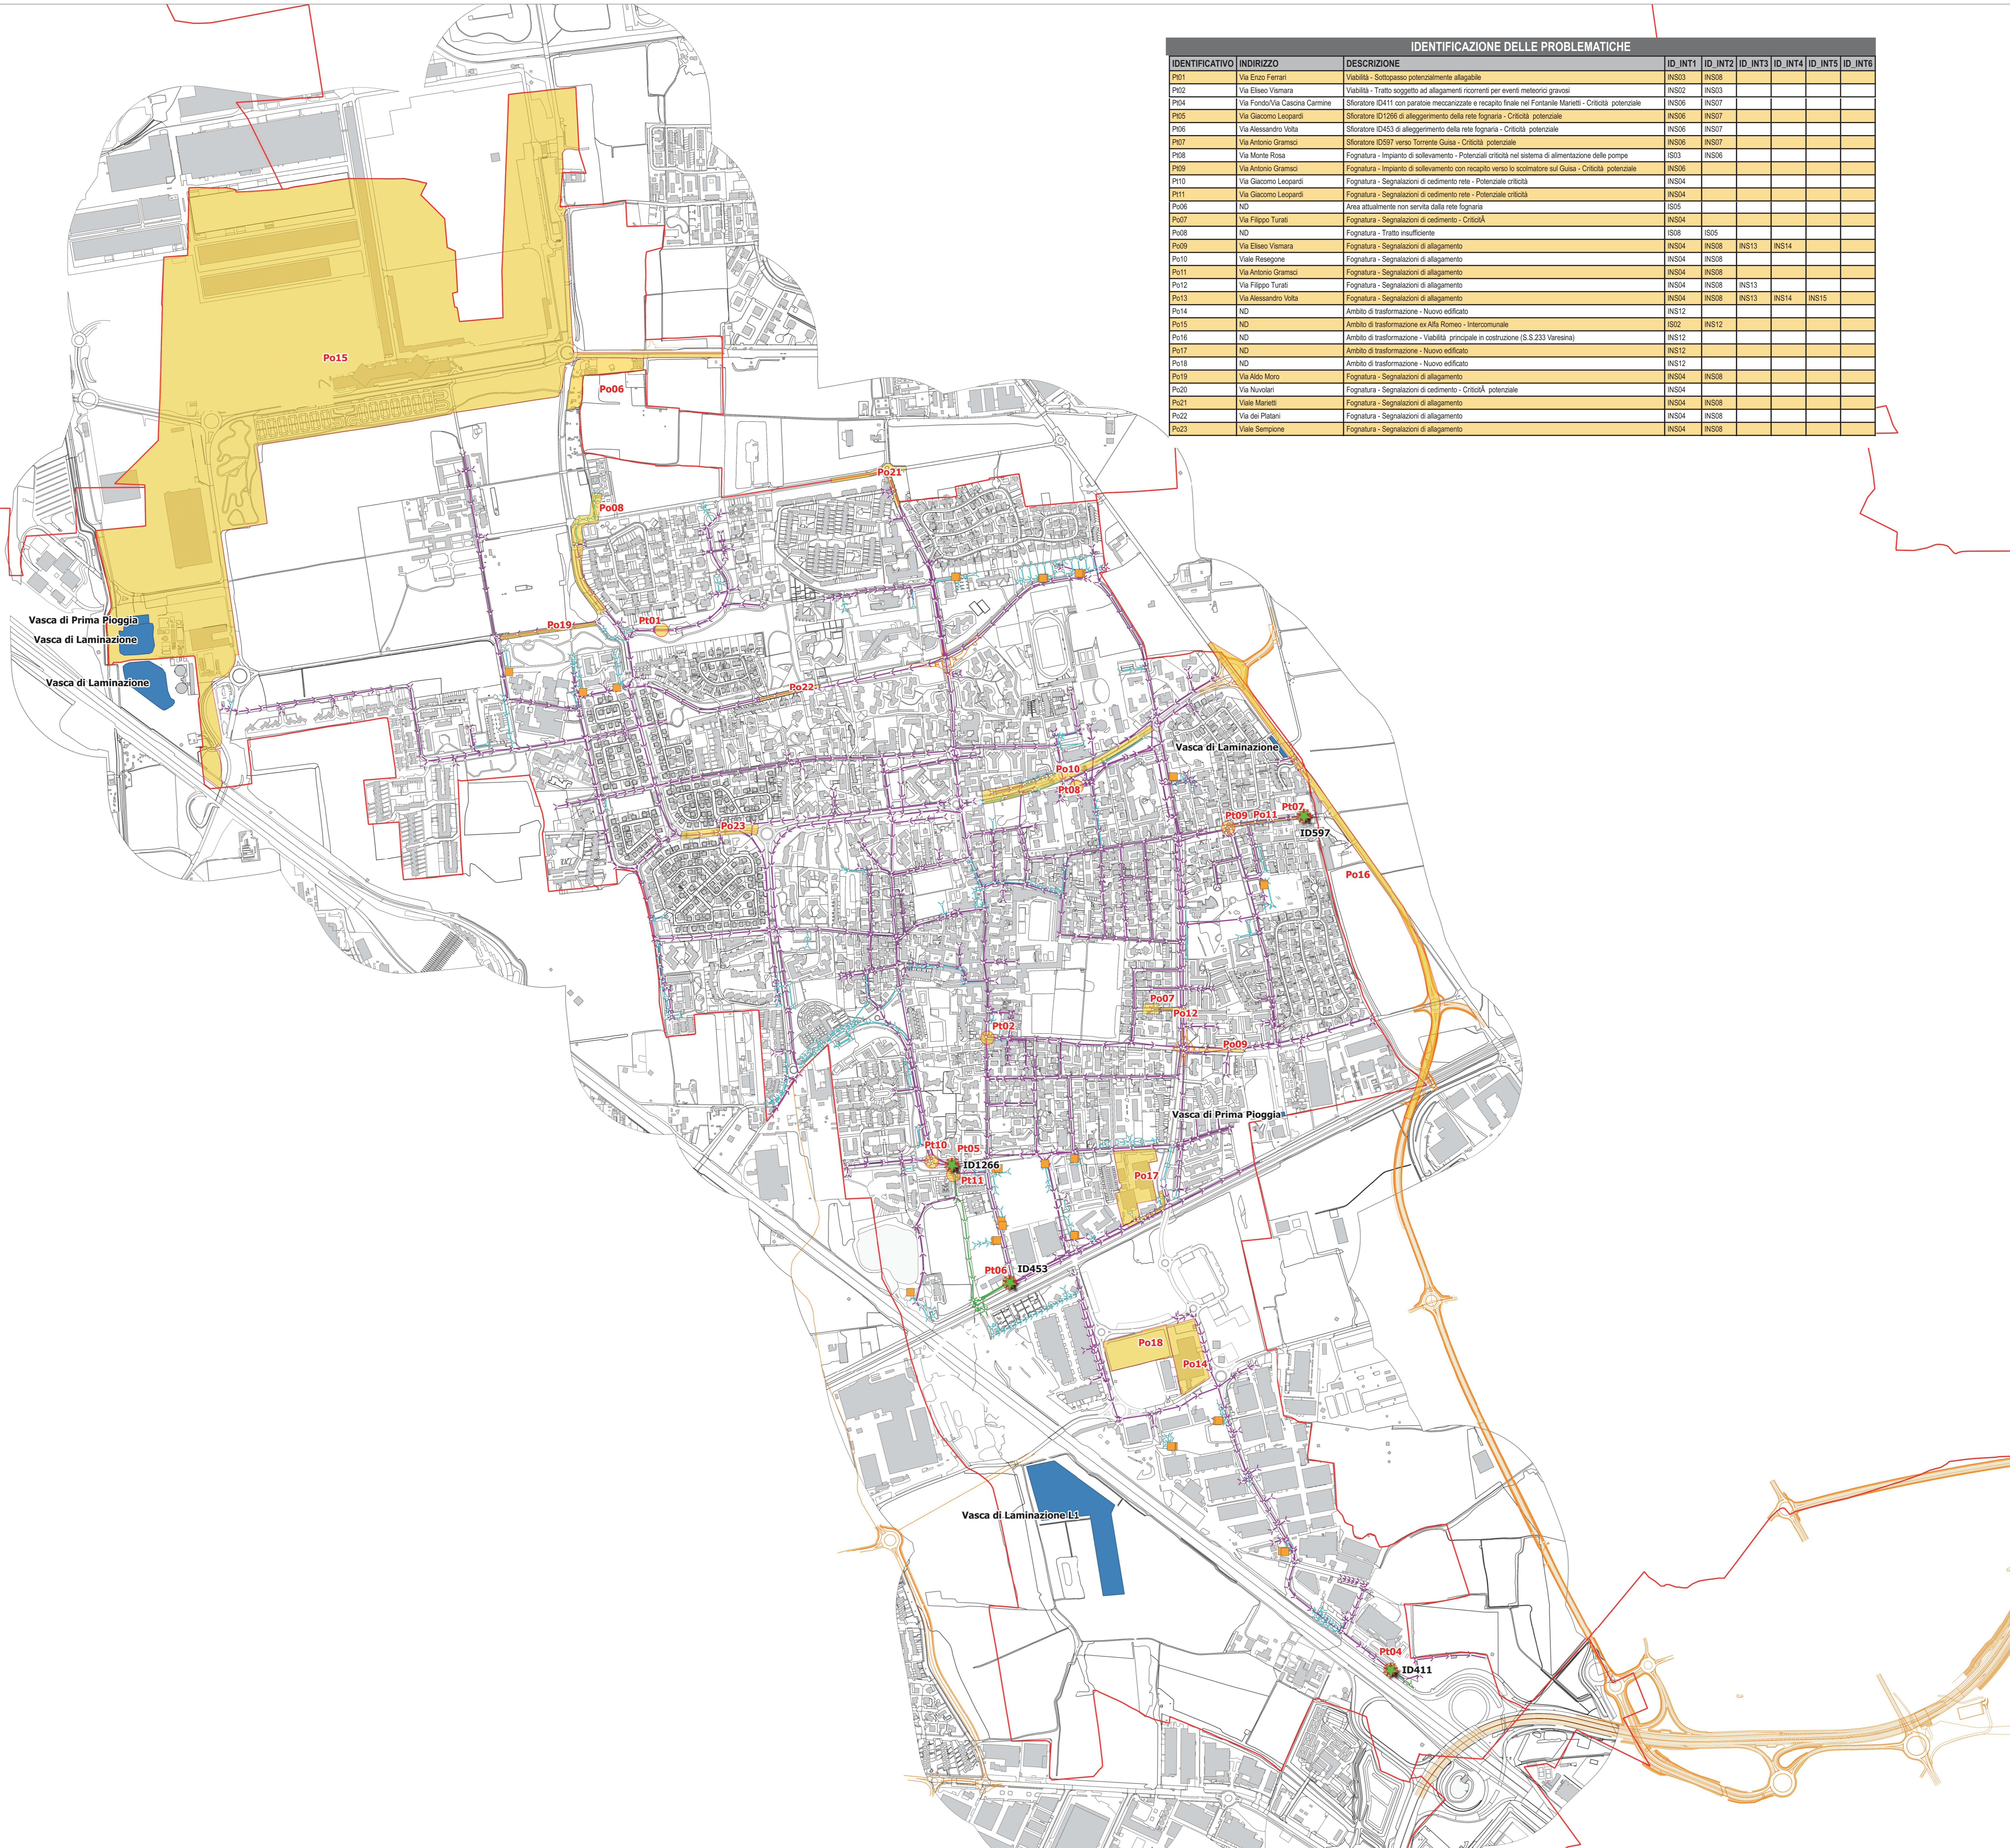

**Legenda**

- Contorno comunale
- Viabilità in progetto
- Collettore fognario
- Rete Meteorica
- Rete Mista e Nera
- Rete Sifonata
- Sifonatori
- Nodo rete fognaria
- Pozzo disperdente
- Vasca di laminazione / prima pioggia

**Problematiche**

- Problematica puntuale
- Problematica areale
- Area di trasformazione

**COMUNE DI  
ARESE**  
ALLEGATO AL DOCUMENTO SEMPLIFICATO DEL  
RISCHIO IDRAULICO COMUNALE  
**CARTA DELLE PROBLEMATICHE  
DEL RETICOLO FOGNARIO**

Rev	01	02	
Rev	01	02	

FILE: 015009 | Tipo Intervento: PRL | Progetto/Preventivo: DOCSEMP | Numero: 19 | Anno: 02 | Tavola N°: 2B  
 COMMITENTE: CAP HOLDING S.p.A. | AUTORIZZATO: | Area Tecnica: | Tavola N°: 2B

Questo disegno è il nostro proprietà intellettuale ed è protetto dalla legge. Non è permesso la ristampa o l'uso non autorizzato senza permesso scritto dalla nostra società.