



SEZIONE 3-3


NOTA: LOCALI PER CONFINI E PARTICOLARE SULL'AZIONE AFFRONTI CON IL VICINO AMBIENTE IN
 BASE ALLE PRESCRIZIONI DELL'ART. 14.14 DEL D.P.R. 287 DEL 28/02/1975 (C.M. 489/75)
 O DI ADESIONE CONTRARIA A QUELLE DI VALORE
 E AL D.P.R. 287 DEL 28/02/1975 (C.M. 489/75)
 LE SCALE HANNO UNA LARGHEZZA MINIMA DI CM. 120 ALZATA MEDIA DI 18 CM
 E AL D.P.R. 287 DEL 28/02/1975 (C.M. 489/75)
 AUTOMATICA SERVITA DA ASCENSORI CHE ARRIVANO ALLA COTATA DI STAGNAMENTO
 DEL MEZZO DI SOLLEVAMENTO. SI TRATTA DI SOLLEVAMENTO INVESTITO IN 5.4.5.01A
 (CON 90 AUTO O FRAZIONE DI 90
 (CPR 2008A, 14-06-89) PIANO 8.1.14) ← Permesso di costruire

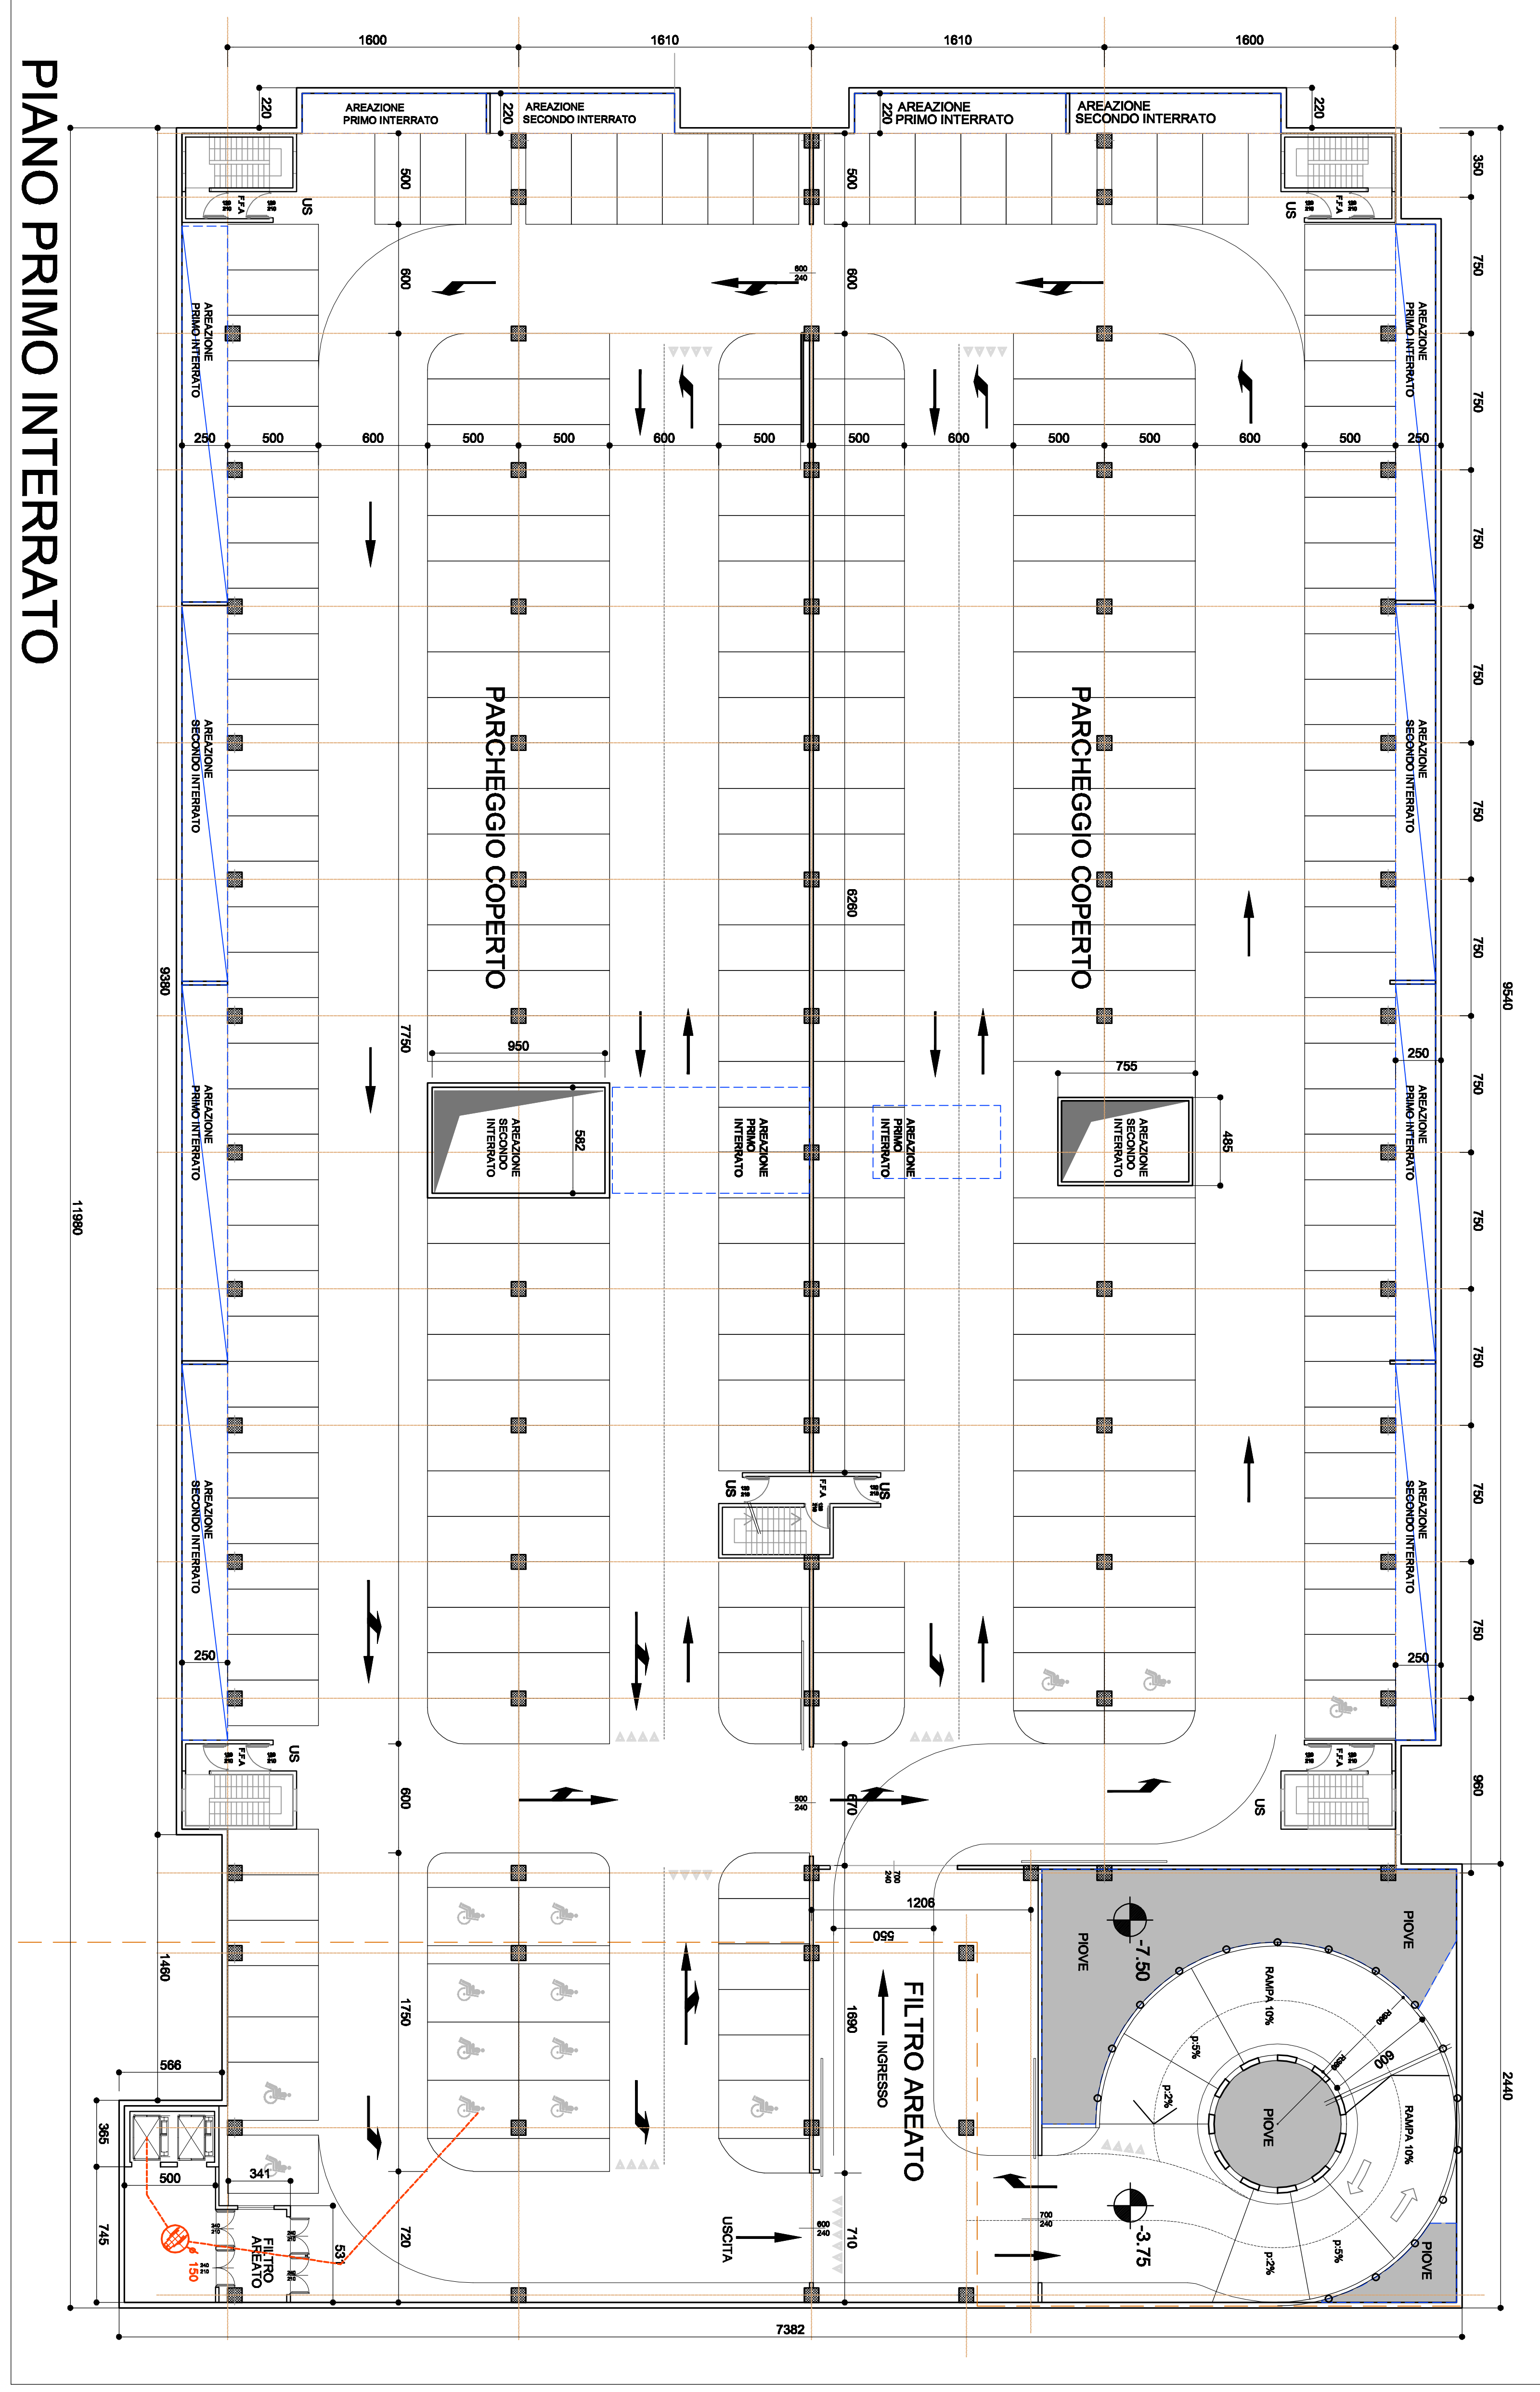

PIANO PRIMO INTERRATO

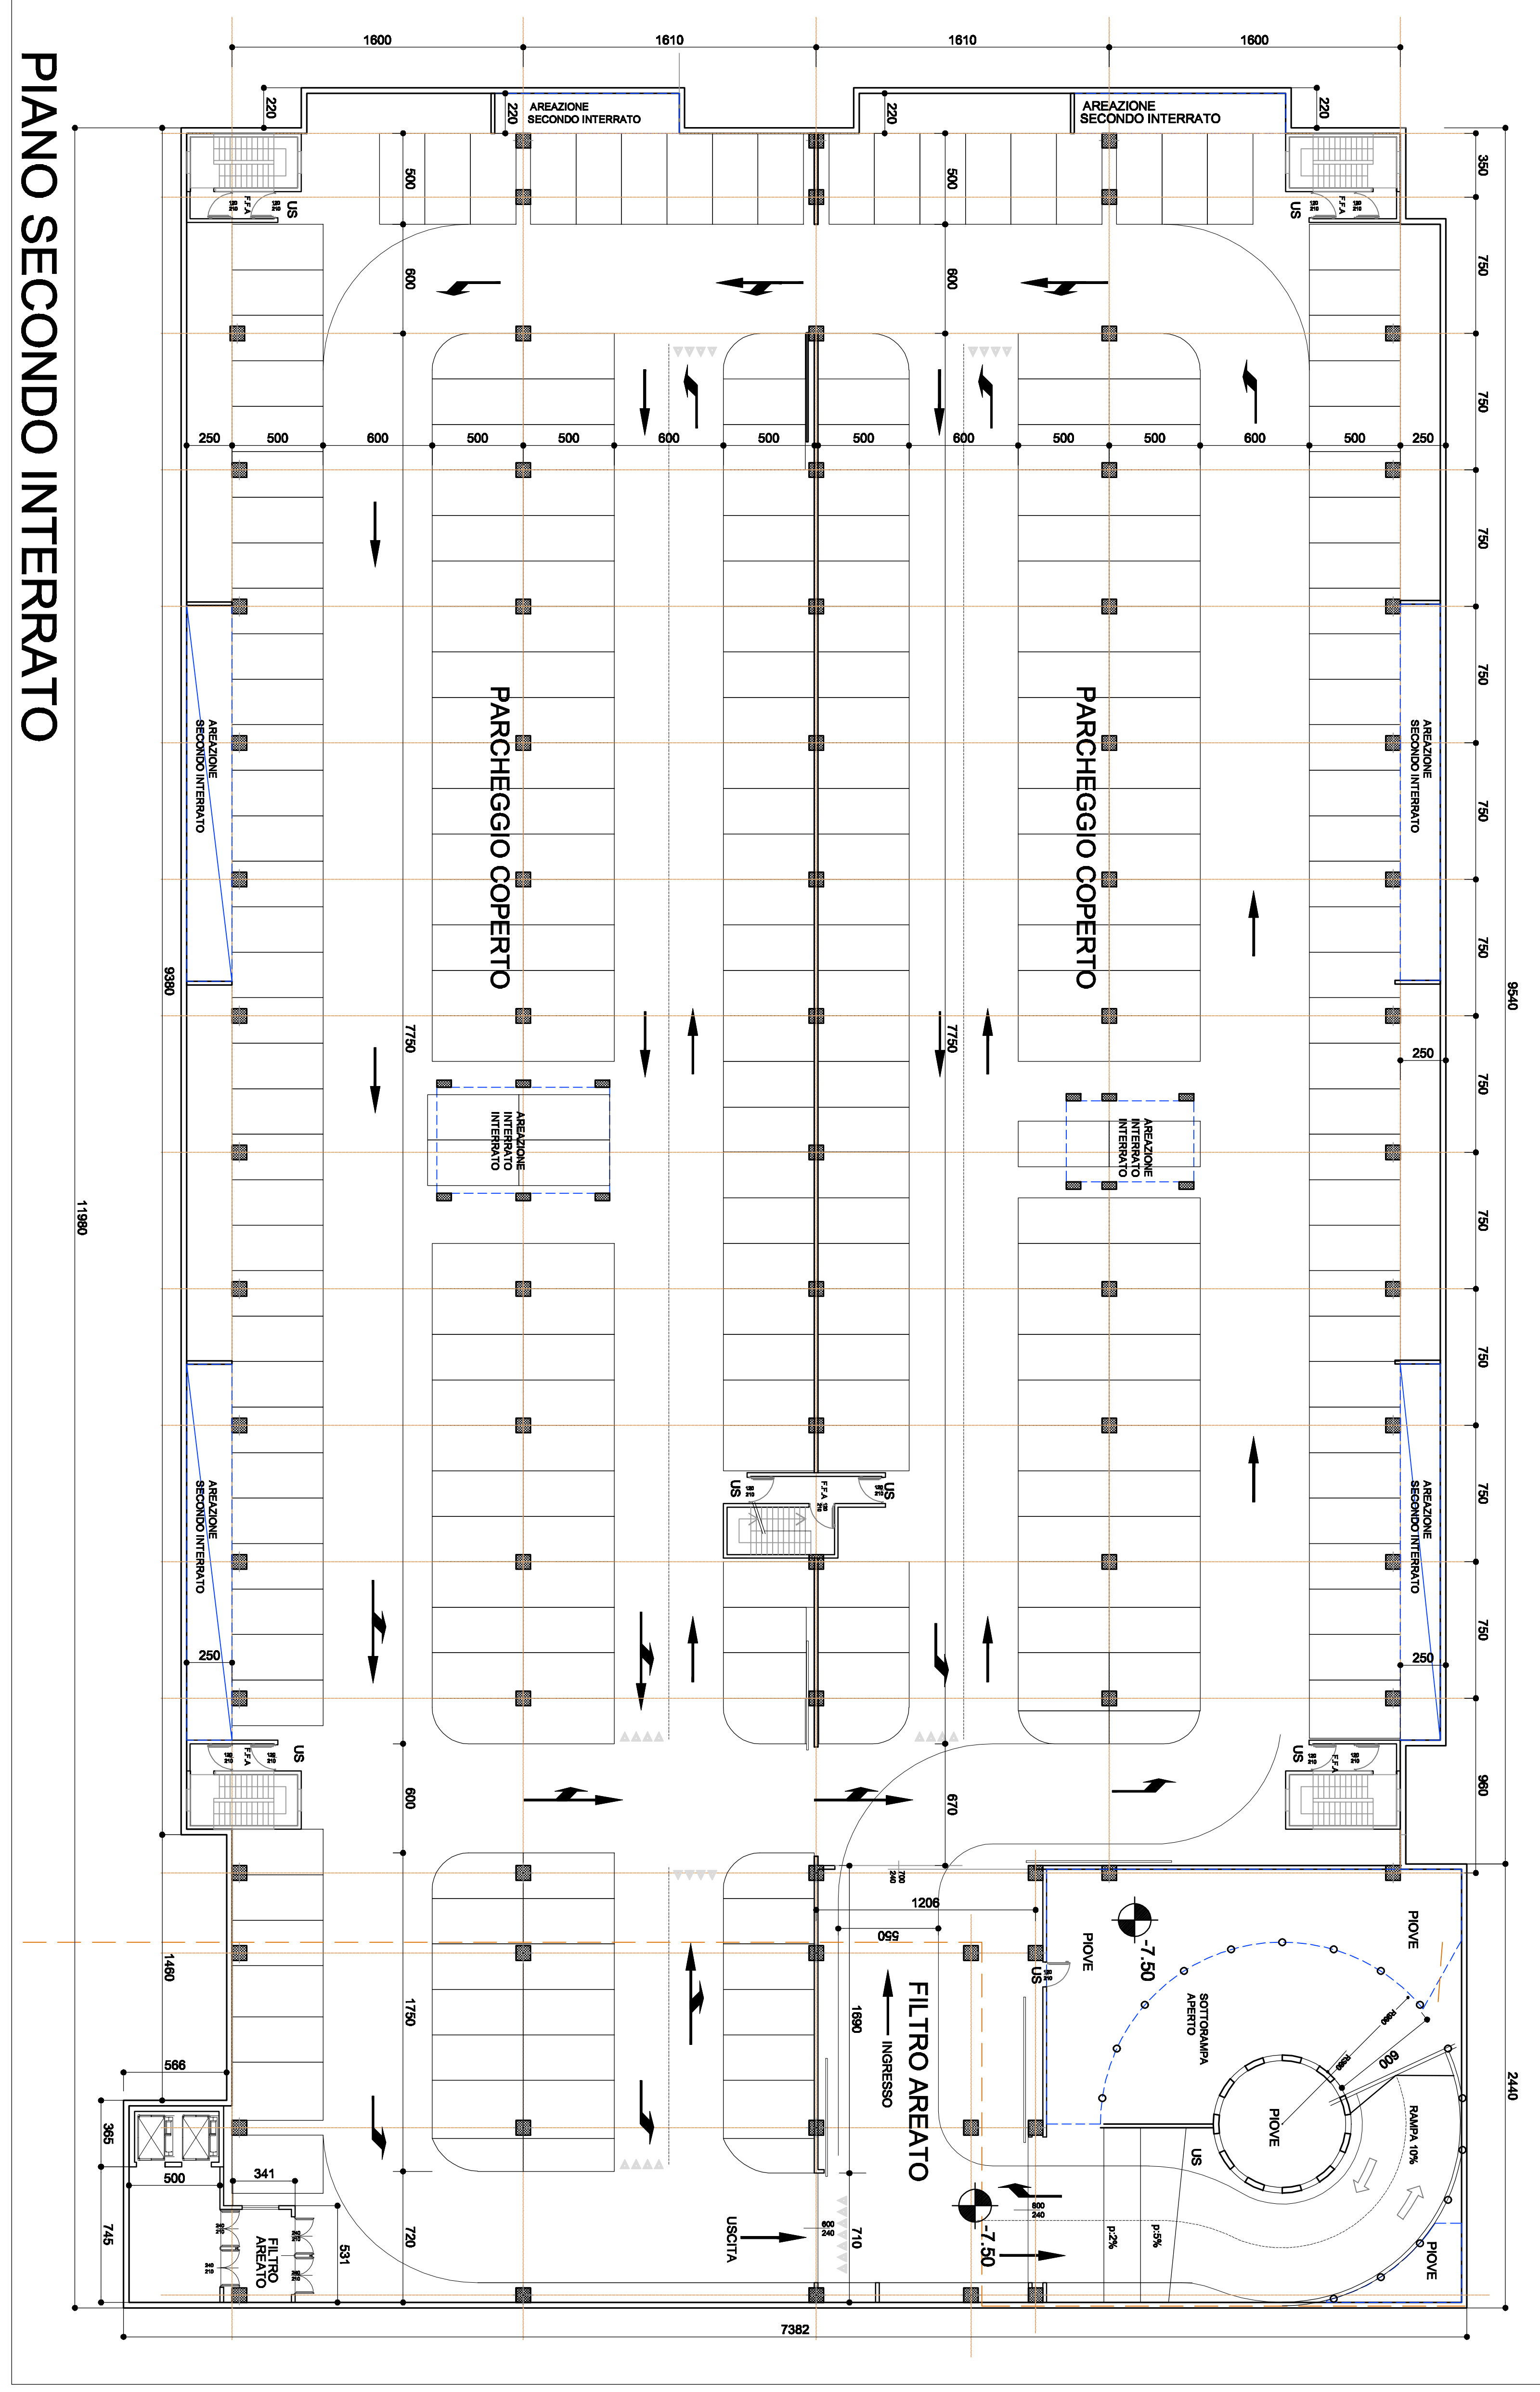

PIANO SECONDO INTERRATO

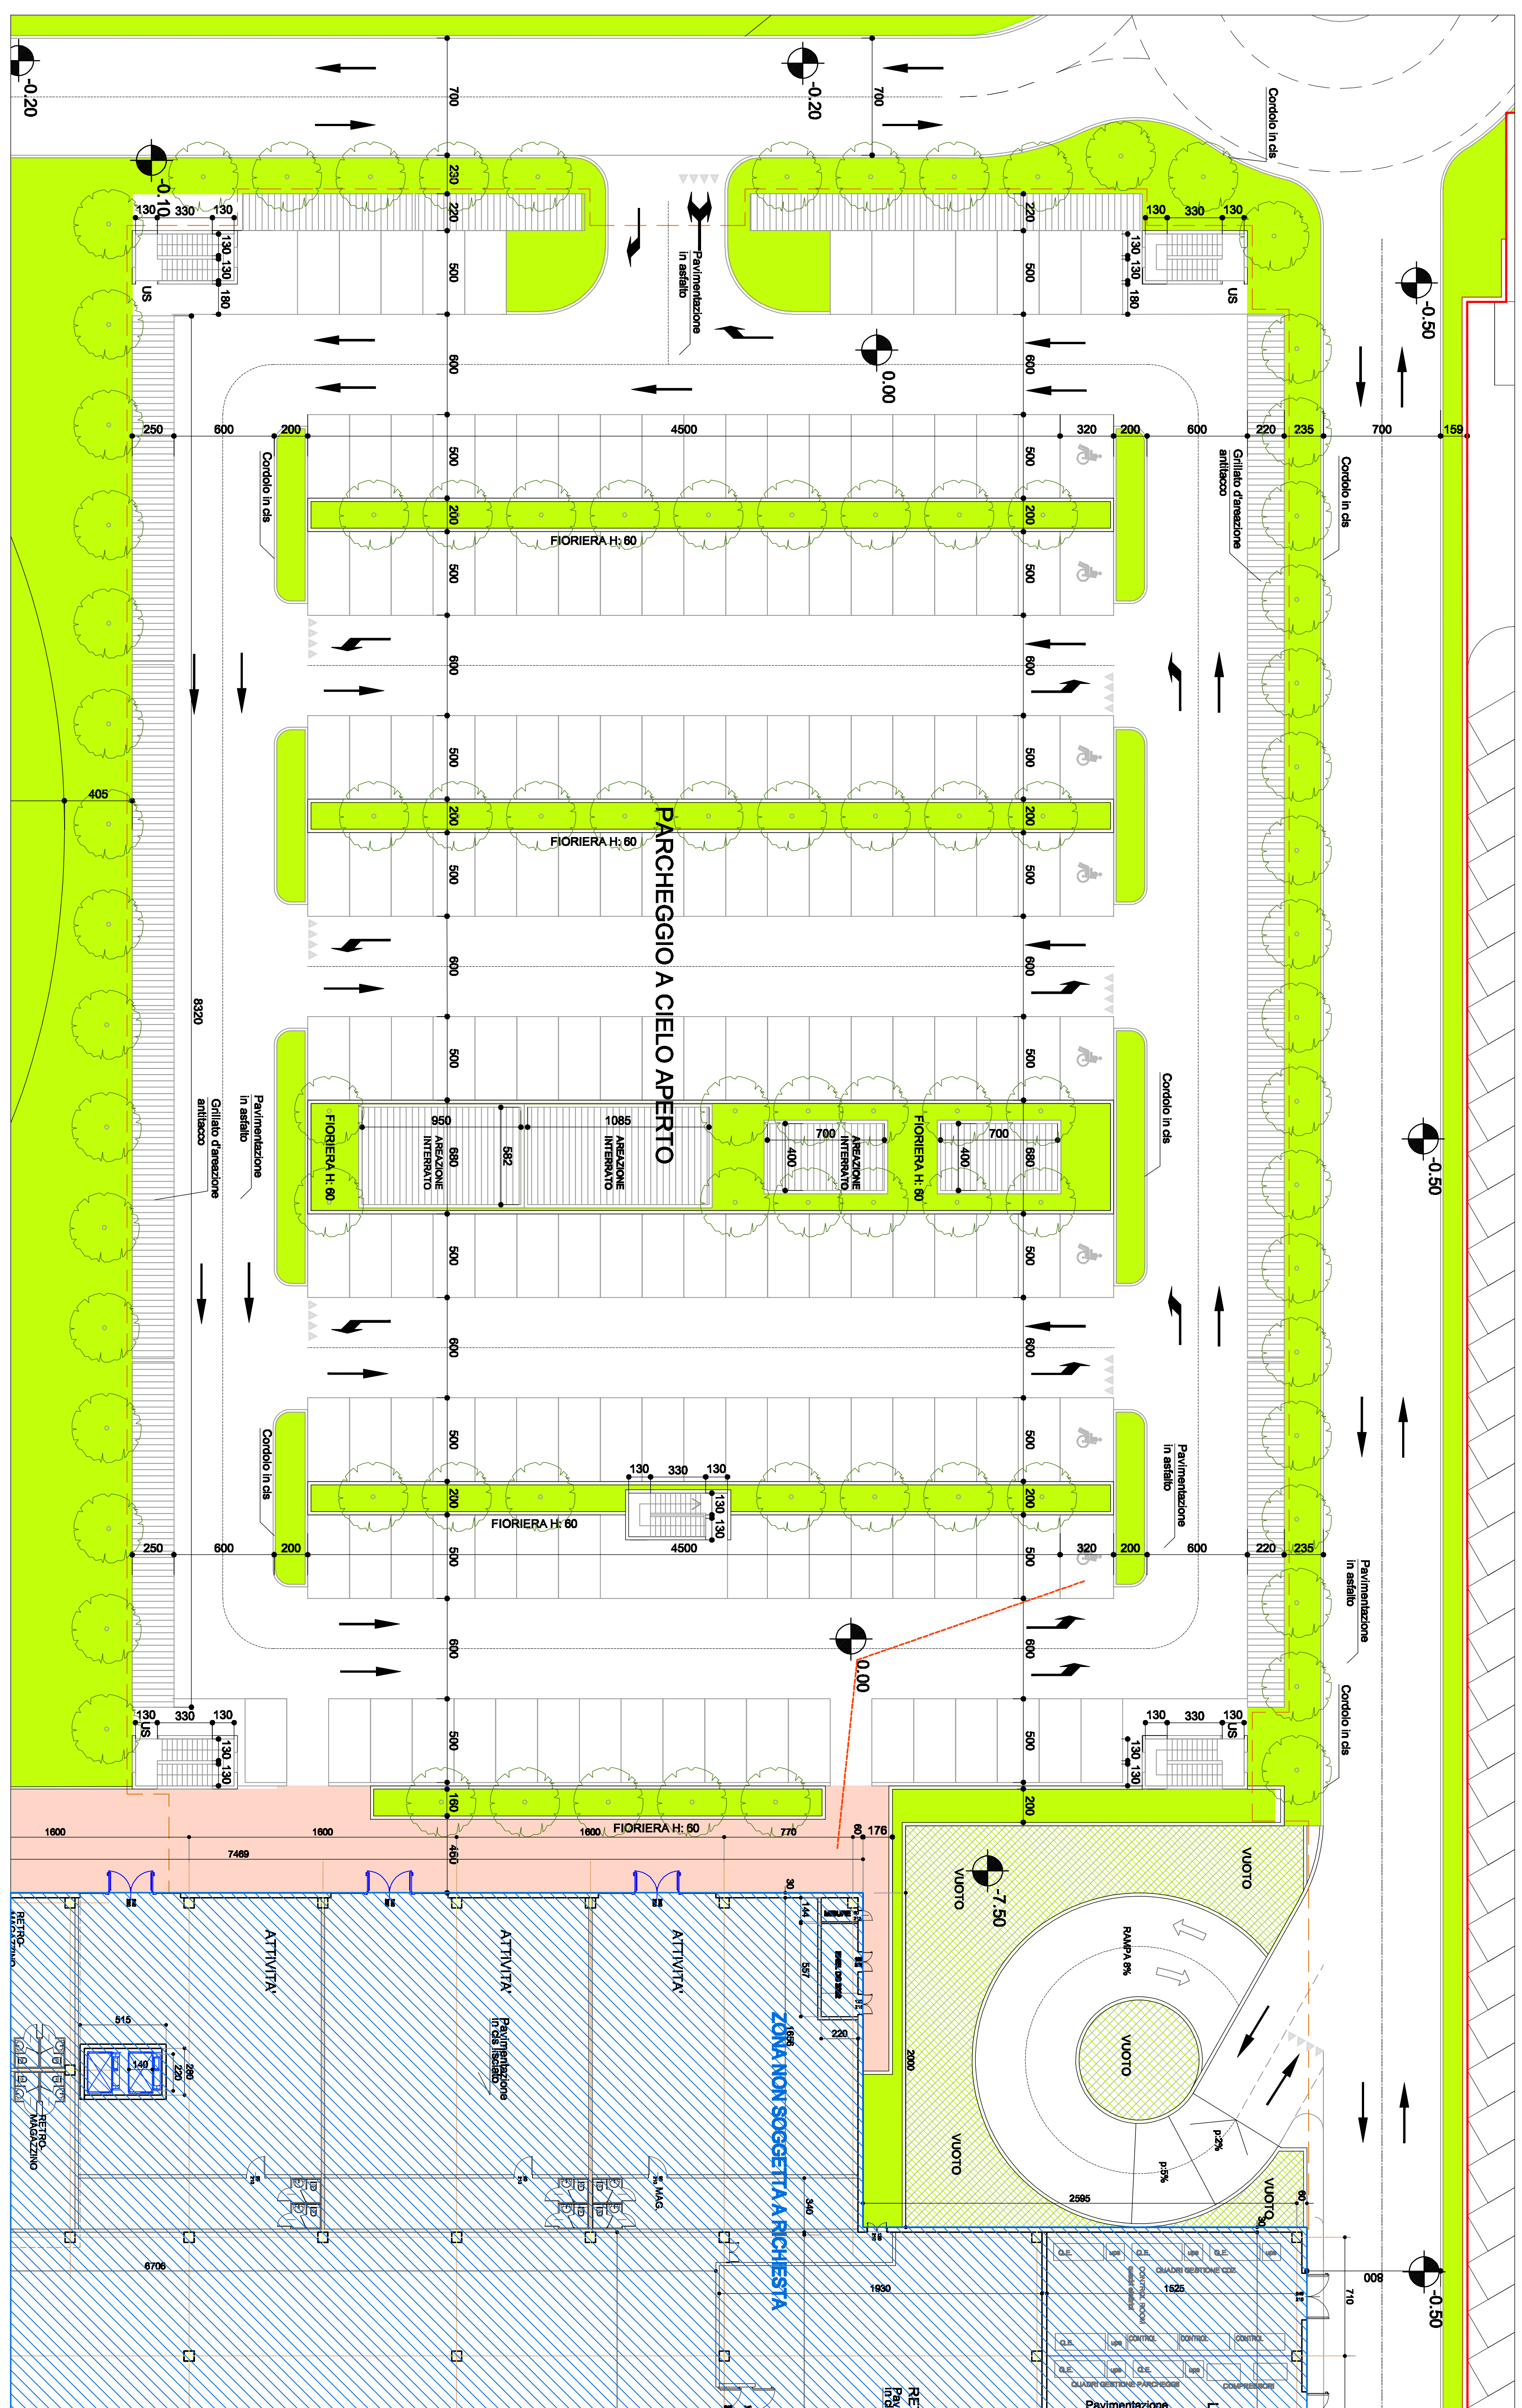

PIANO TERRA

4-0.00 livello di progetto +s+174.00 semplice a s +2.03 dalle quote
 +171.97 corrispondente alla quota attuale della strada pubblica
 prospiciente l'area (cortina Via Alfa Romeo/Via Lungli)
 Tutte le quote del progetto sono riferite allo 0.00 indicato

COMUNE DI ARESE COMUNE DI LAINATE
 PROVINCIA DI MILANO

ACCORDO DI PROGRAMMA EX ALFA ROMEO
 ALBITTO c/1b

TEA S.P.A. - Via S. Felice 1 - 20138 Milano
AGLAR S.P.A. - Via S. Felice 1 - 20138 Milano
 Insieme a: **TeKser S.r.l.** - Via S. Felice 1 - 20138 Milano

Dot. Ing. Roberto Stucchi
 Via S. Felice 1 - 20138 Milano

Dot. Arch. Stefano Castonovo
 Via S. Felice 1 - 20138 Milano

RICHIESTA PERMESSO DI COSTRUIRE
OPERE ESTERNE AGLI EDIFICI

PROGETTO: PARCHEGGIO INTERRATO
 PIANO SEZIONE
 DATA: 22/04/2013
 SCALA: 1/200
 PC 9,01