
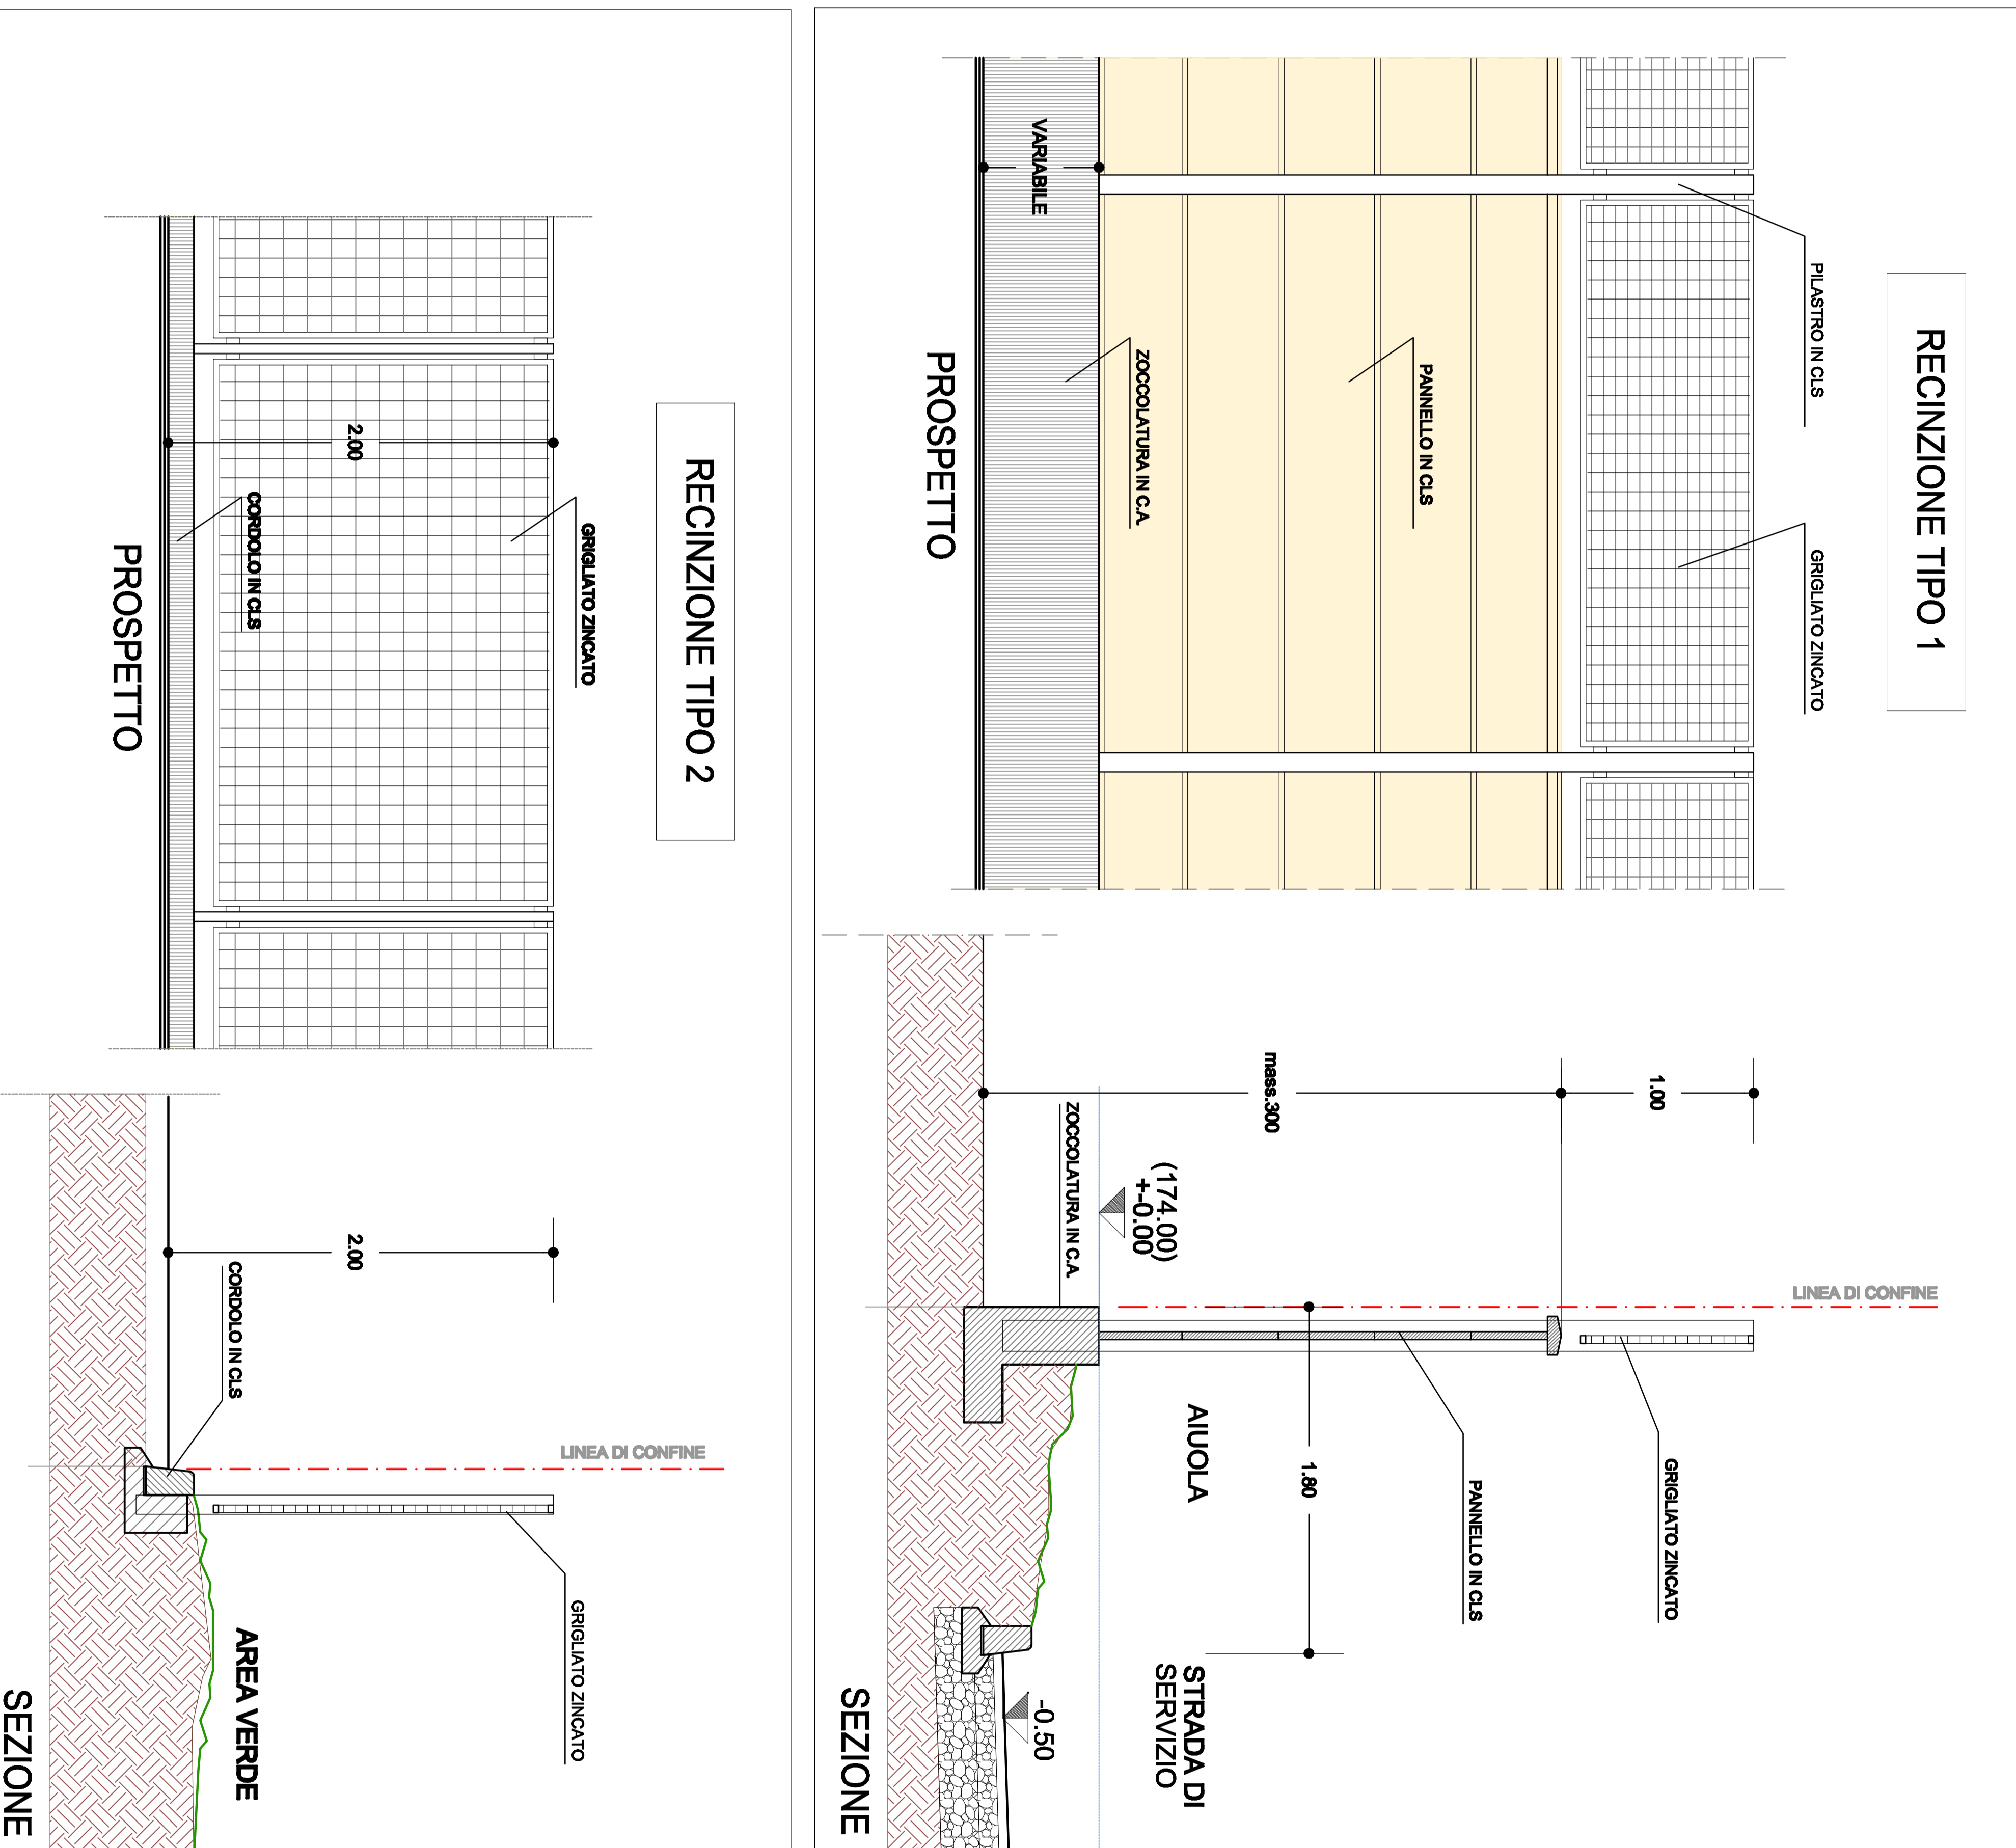


PLANIMETRIA DI RIFERIMENTO

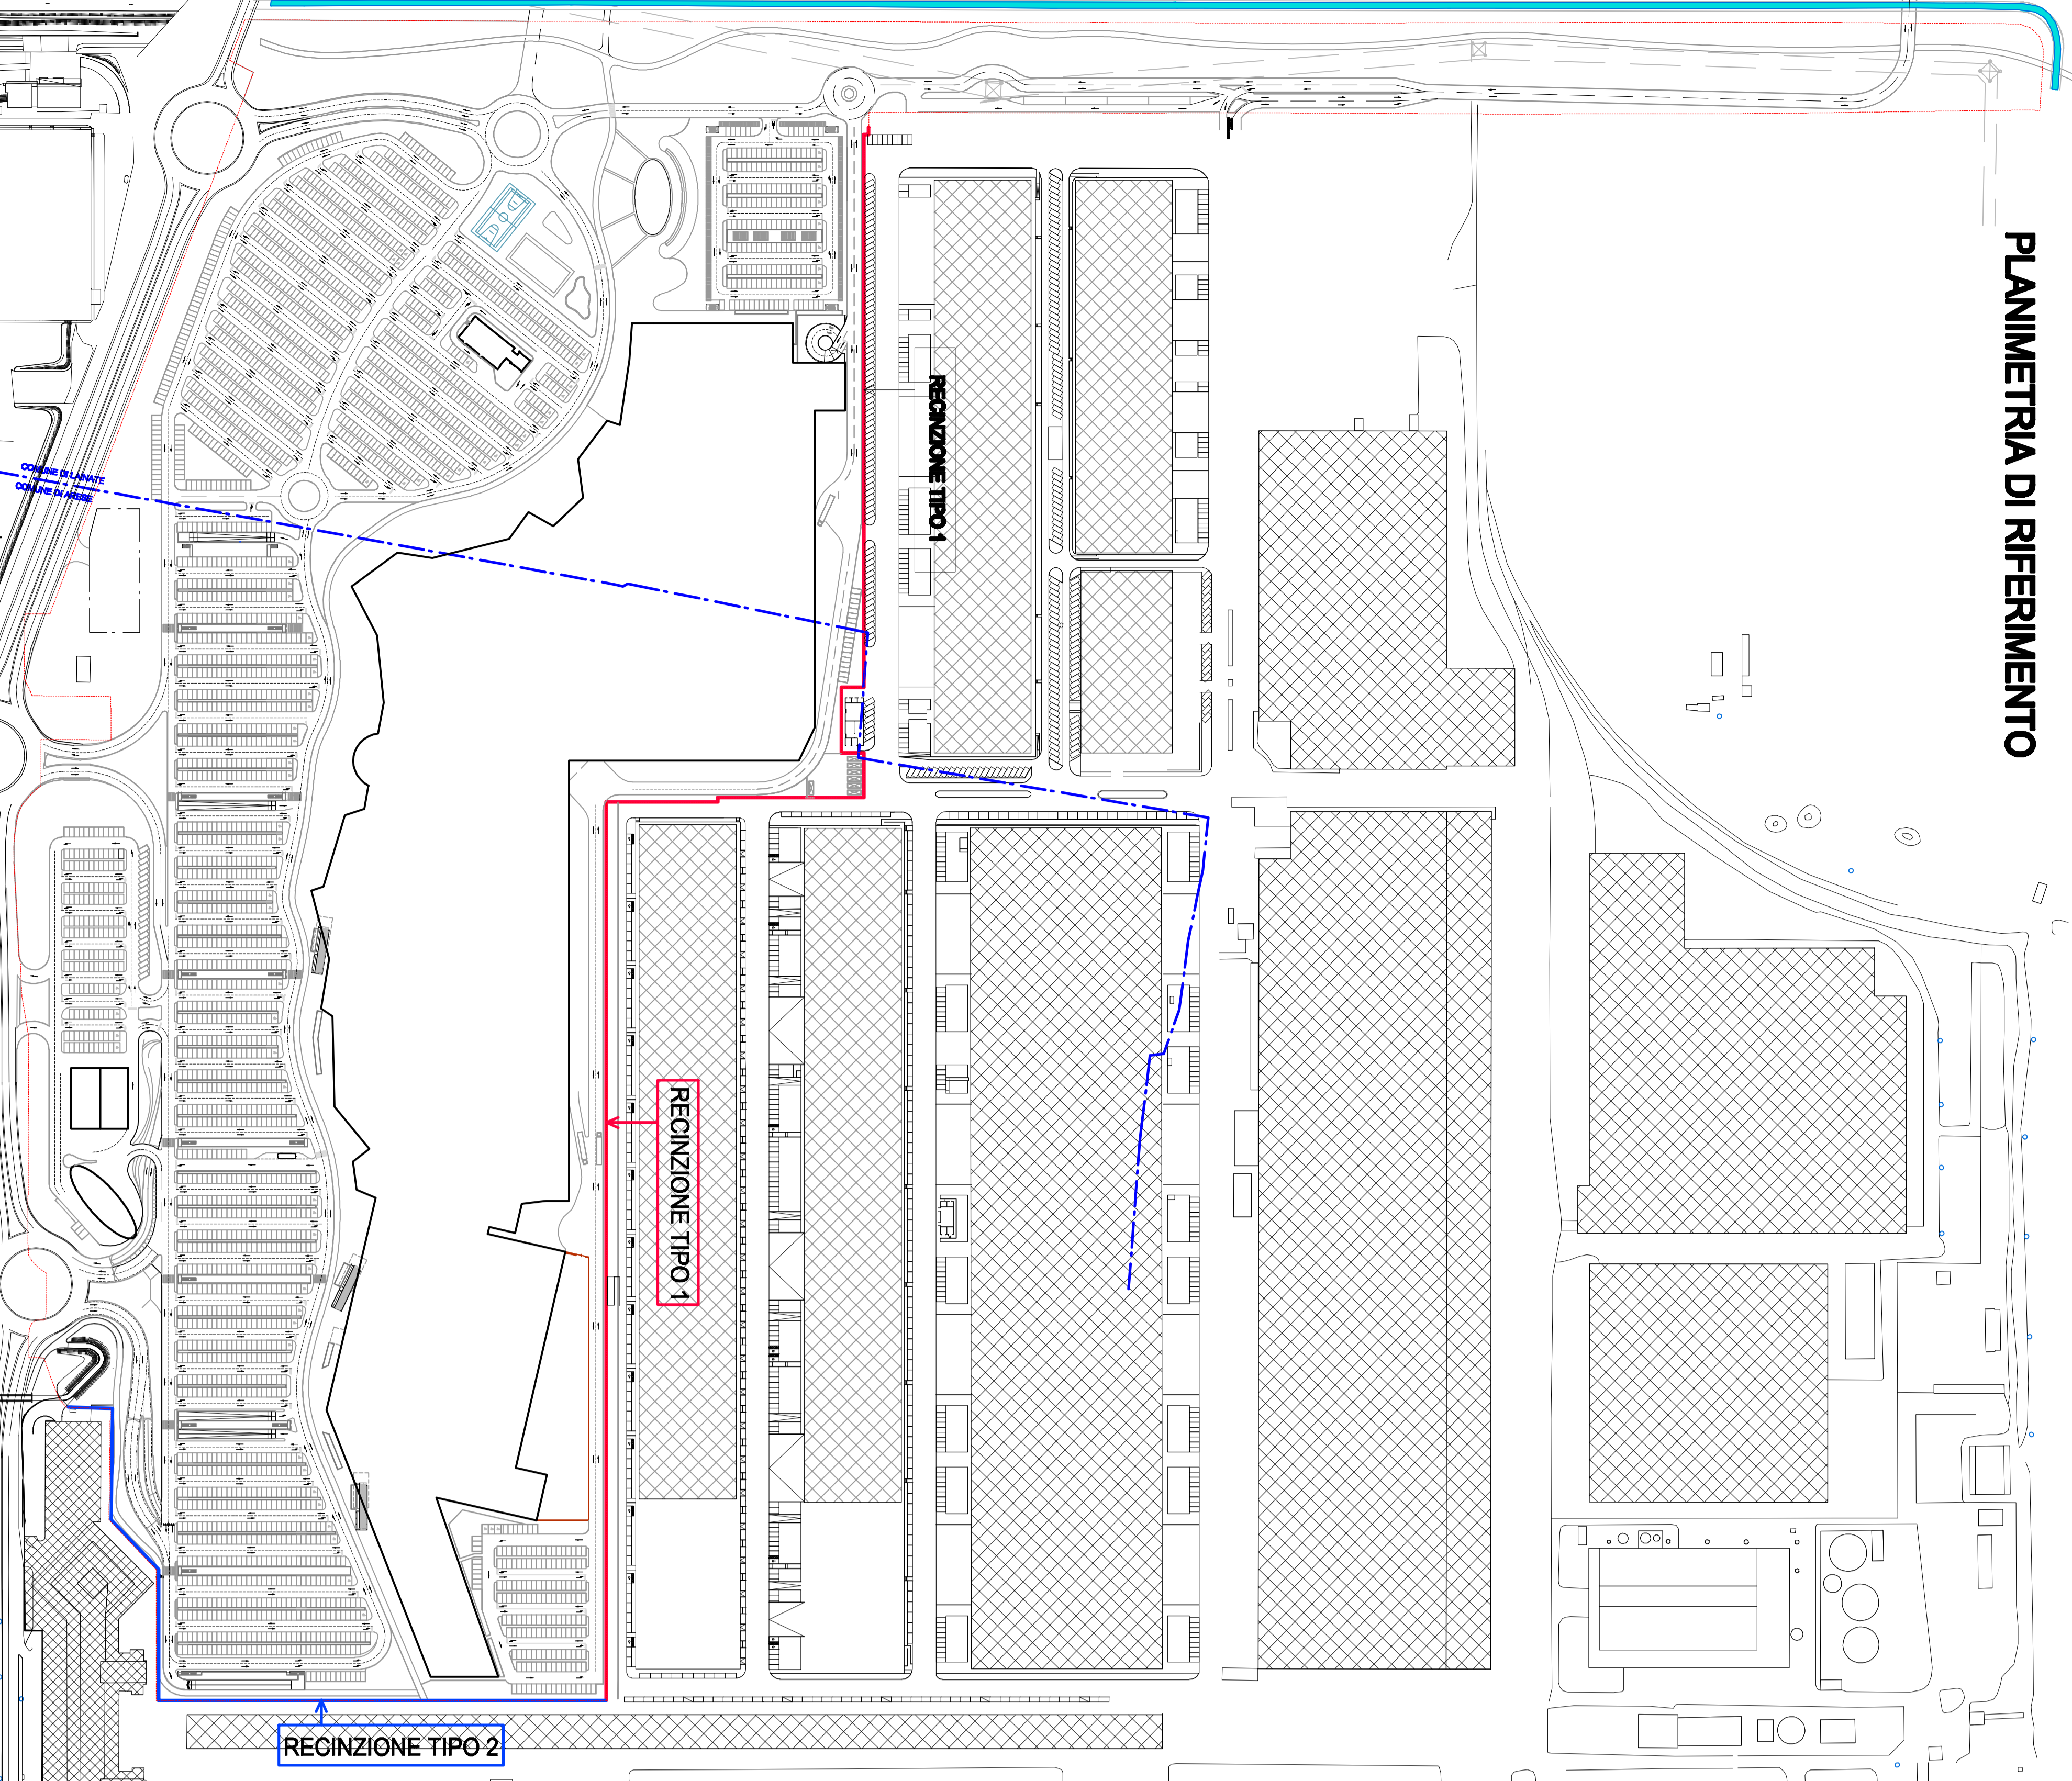

COMUNE DI ARESE COMUNE DI LAINATE
 PROVINCIA DI MILANO

ACCORDO DI PROGRAMMA EX ALFA ROMEO
 AMBITO c/1b

TEA S.p.A. Via Po, 2 - Milano (MI) - C.F. 02844020966	Progettista Dot. Ing. Roberto Stucchi Via S. Pietro, 1 - Vigonza (MO) (MI)
AGLAR S.p.A. Via Poventoli, 7 - Milano (MI) - C.F. 02844020978	Progettista Dot. Arch. Stefano Castrovovo Via Emilia, 124 - Vigonza (MO)
Tekser S.r.l. Via E. Cavigli, 2/A - Milano (MI)	Progettista Dot. Ing. Roberto Stucchi Via S. Pietro, 1 - Vigonza (MO)

RICHIESTA PERMESSO DI COSTRUIRE
OPERE ESTERNE AGLI EDIFICI

OGGETTO: **RECINZIONI**

DATA: GENNAIO 2013

SCALA: **1/2500**

PC **10**