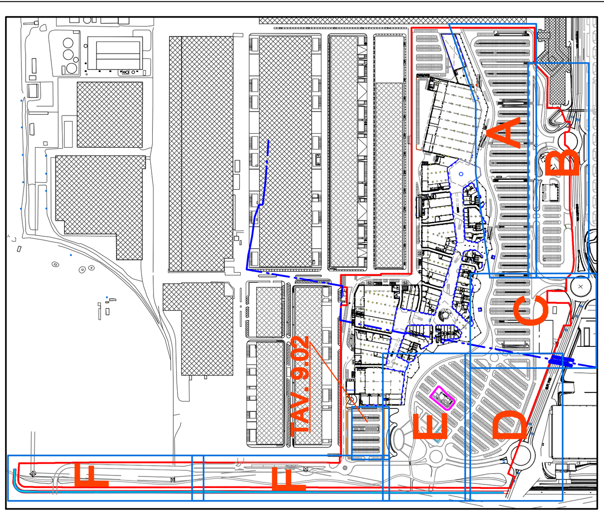


**LEGENDA**

AUTORIMESSA SERVITA DA ASCENSORI CHE ARRIVANO ALLA QUOTA DI STAZIONAMENTO DELLE AUTO SENZA NECESSITA' DI RAMPE DI COLLEGAMENTO TRA QUESTA E LA QUOTA DEL MEZZO DI SOLLEVAMENTO.
POSTI AUTO PER DISABILI:
1 OGNI 50 AUTO O FRAZIONE DI 50
(DPR 236/89, 14-06-89 PUNTO 8.1.14)

Percorso disabili

**+-0.00 relativo di progetto =+174.00 assoluto e = +2.03 dalla quota**
+ 171.97 corrispondente alla quota attuale della strada pubblica prospiciente l'area (rotatoria Viale Alfa Romeo/Via Luraghi)
tutte le quote del progetto sono riferite allo 0.00 relativo

# COMUNE DI ARESE    COMUNE DI LAINATE

PROVINCIA DI MILANO

ACCORDO DI PROGRAMMA EX ALFA ROMEO
AMBITO c1/b


Richiedente:
TEA S.p.A.
Via Ponchielli, 7 - Milano(MI) - C.F. 03844300966
A.G.LA.R. S.p.A.
Via Ponchielli, 7 - Milano(MI) - C.F. 03548400179

Progettista:
Dott. Ing. Roberto Stucchi
Via San Francesco, 1 - Cornate d'Adda (MI)

Progettazione impiantistica:
TeKser S.r.l.
Via E. Caviglia, 3/a - Milano(MI)

Coordinatore in materia di sicurezza e di salute durante la progettazione dell'opera
Coordinatore in materia di sicurezza e di salute durante la realizzazione dell'opera:
Dott. Arch. Stefano Castronovo
Via Emilia, 124 - Voghera (PV)

Direttore Lavori:
Dott. Ing. Roberto Stucchi
Via San Francesco, 1 - Cornate d'Adda (MI)

Impresa esecutrice:


## RICHIESTA PERMESSO DI COSTRUIRE
## OPERE ESTERNE AGLI EDIFICI
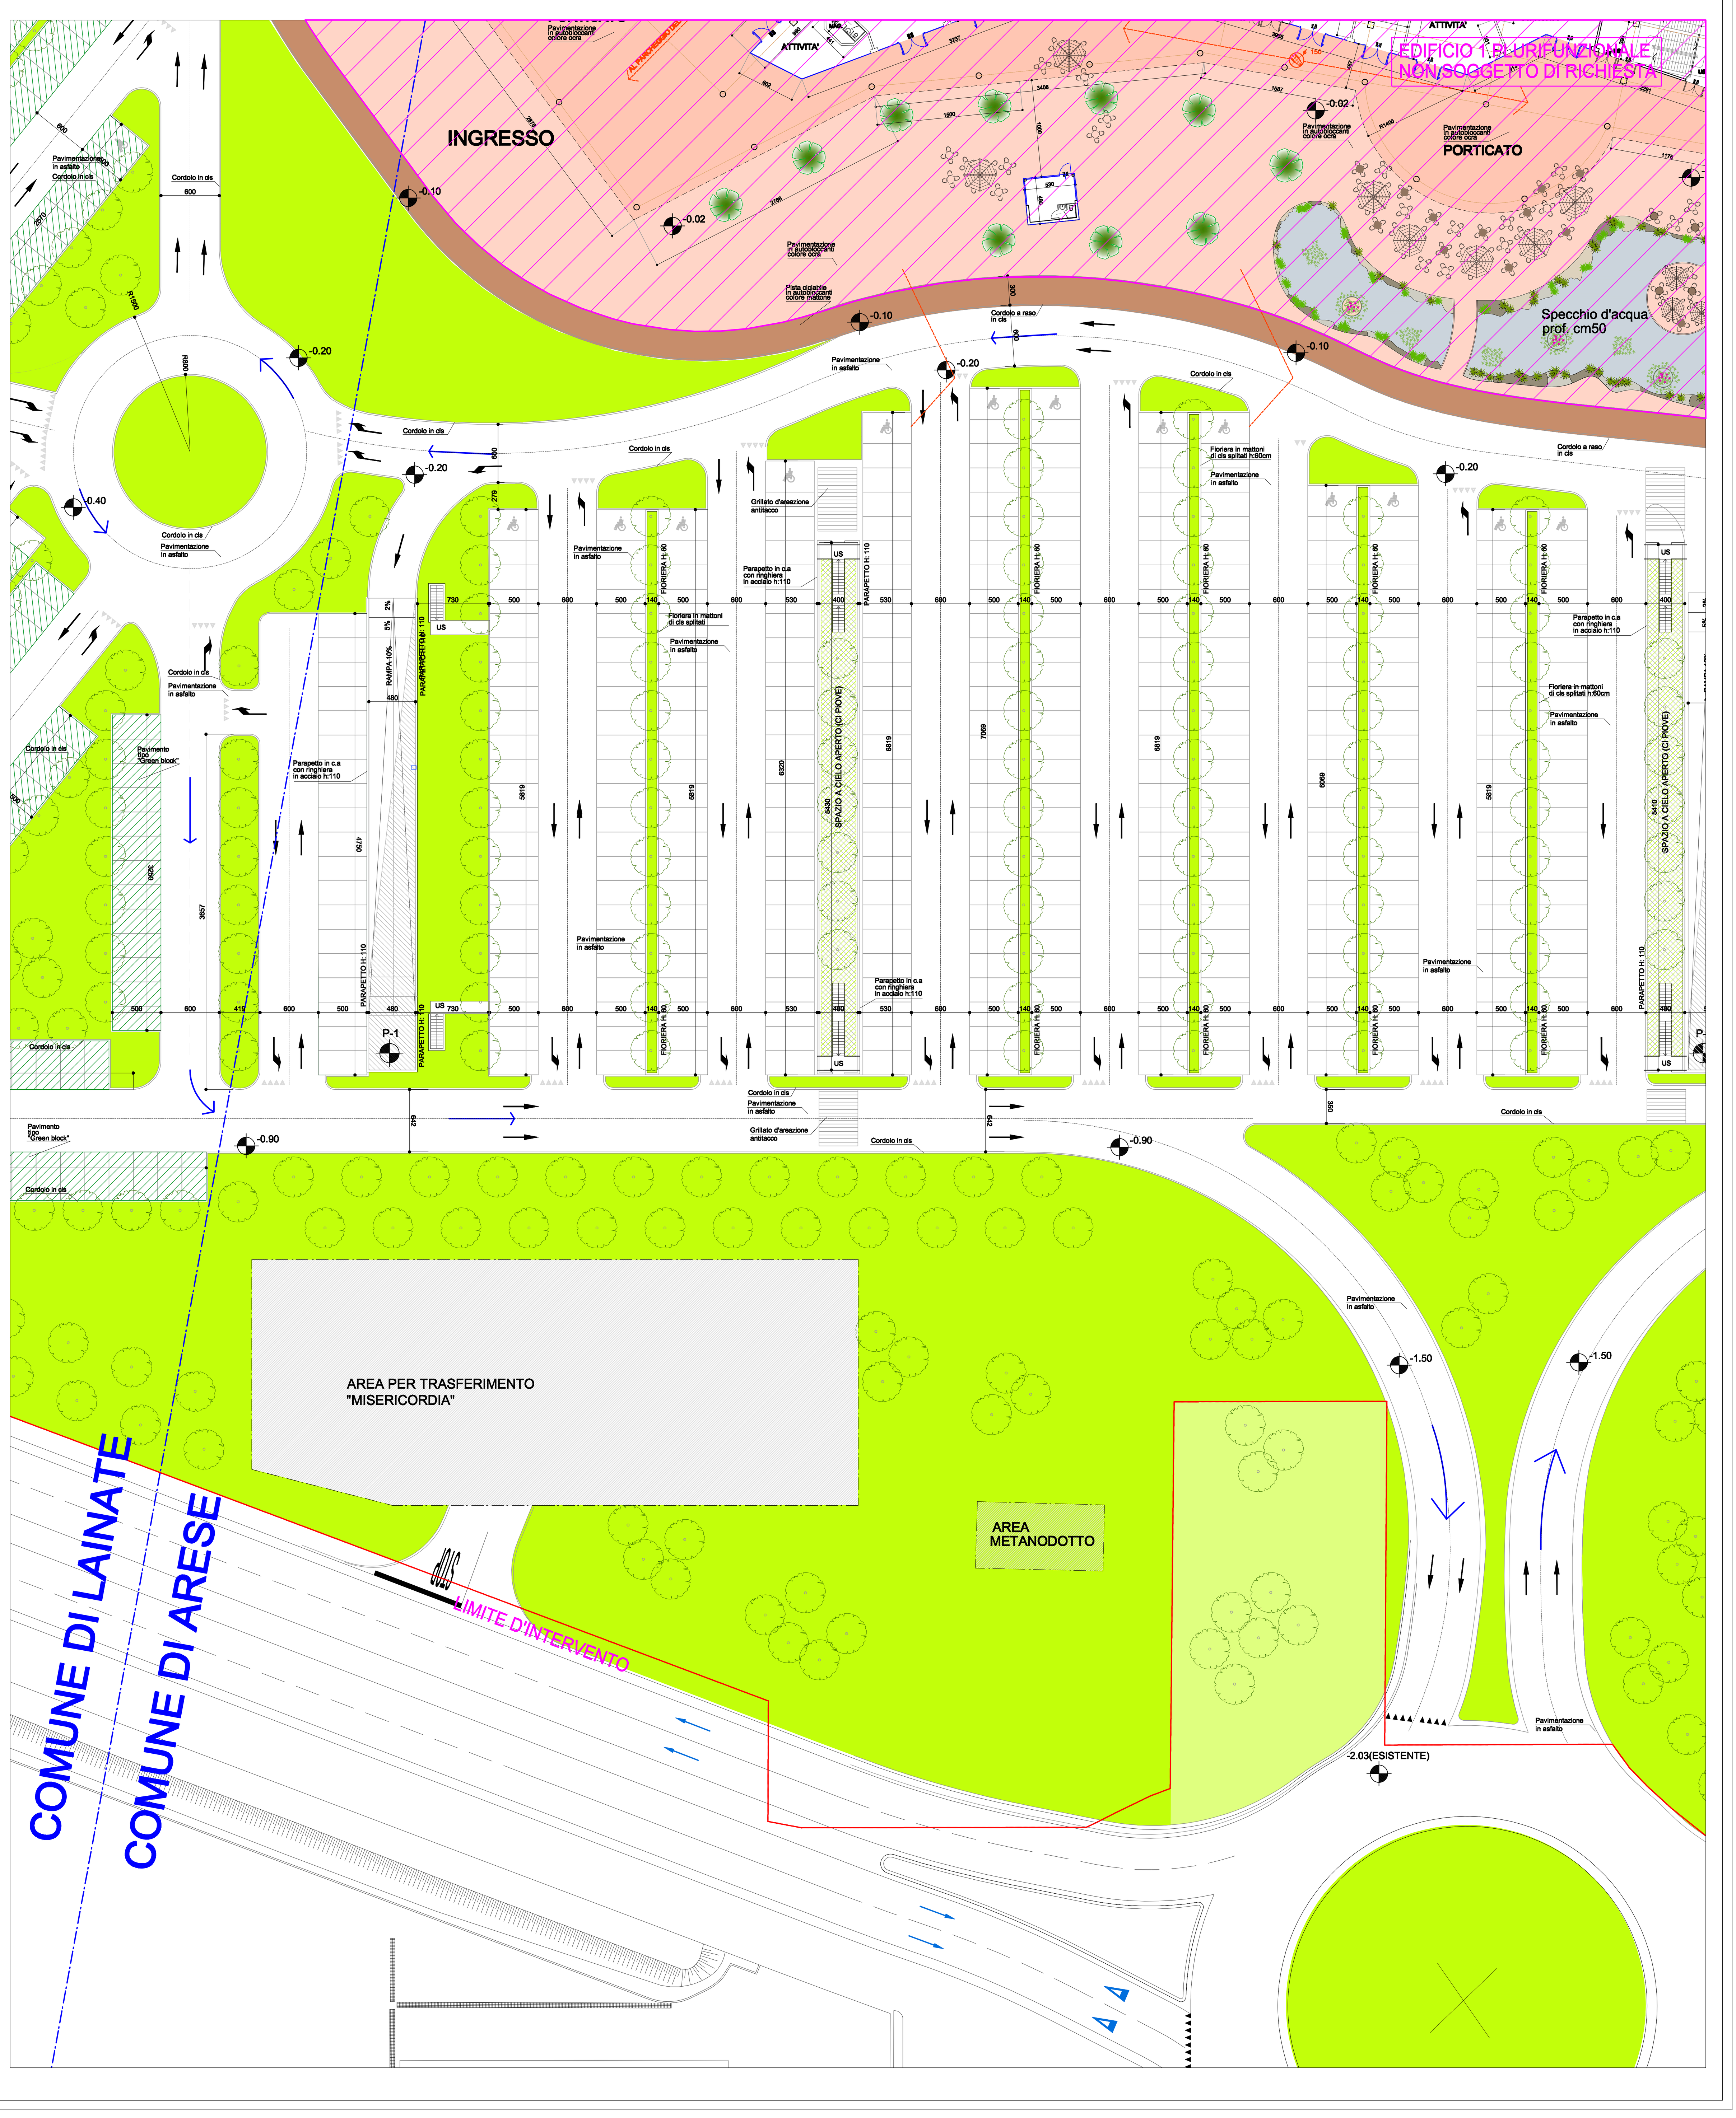
| | | | |
|---|---|---|---|
| OGGETTO: PIANTA PIANO TERRA STRALCIO C | | SCALA: 1/200 | TAVOLA: 8.04 |
| DATA: GENNAIO 2013 | AGG: 22/04/2013 | NOTA: PC | |
| AGG: | AGG: | AGG: | AGG: |