

Fornitore	Progetto
TEA S.p.A. Via Porchichi, 7 - Milano(MI) - C.F. 03844300966 A.G.L.A.R. S.p.A. Via Porchichi, 7 - Milano(MI) - C.F. 03548400179	Dott. Ing. Roberto Stucchi Via San Francesco, 1 - Cornate d'Adda (MI)
Progettazione esecutiva	Collaboratore in materia di servizi e di altro lavoro di ingegneria edilingegneria Coordinatore in materia di servizi e di altro lavoro di ingegneria edilingegneria
TeKser S.r.l. Via E. Canaglia, 3/A - Milano(MI)	Dott. Arch. Stefano Castronovo Via Emilia, 124 - Voghera (PV)
Direttore Lavori	Proseguimento lavori
Dott. Ing. Roberto Stucchi Via San Francesco, 1 - Cornate d'Adda (MI)	ITINERA S.p.A. Via Balotina, 15 - Tortona (AL) A.I.C.E.S. s.r.l. - FRACCASTO (PT)

RICHIESTA PERMESSO DI COSTRUIRE
OPERE ESTERNE AGLI EDIFICI


OGGETTO:	SCALA:
VERIFICA DEGLI STANDARD DI LEGGE VERIFICA PARCHEGGI PERTINENZIALI (LEGGE 122/89)	1/1000
DATA: Giugno 2014	AVV: AGG: AGG: AGG: AGG: AGG:
	NOTA:
	VAR 1
	15,4 PR

Standard a Parcheggio	Standard a Verde Aree per verde connettivo e piste ciclopedonali	Parcheggi pertinenza (L.122/89)	Altro verde non a standards
4 5754,00 5 5781,00 6 6040,00 7 6466,00 8 4804,00 9 4470,00 10 5397,00 11 5799,00 12 262,00 13 1275,00 14 1358,00 15 5861,00 16 2332,00 17 2699,00 18 1869,00 27 70483,00 28 6971,00 82 5201,00 142.802,00	26 934,00 29 316,00 30 316,00 31 230,00 32 234,00 33 195,00 34 145,00 35 198,00 36 234,00 37 258,00 38 204,00 39 219,00 40 82,00 41 100,00 42 87,00 43 86,00 44 107,00 45 74,00 46 172,00 47 88,00 48 195,00 49 288,00 50 383,00 51 508,00 52 138,00	53 6131,00 54 2857,00 55 174,00 56 452,00 57 423,00 58 322,00 59 387,00 60 672,00 61 2130,00 62 249,00 63 292,00 64 173,00 65 508,00 66 6795,00 67 3582,00 68 342,00 69 161,00 70 336,00 71 917,00 72 386,00 73 236,00 74 520,00 75 123,00 76 96,00 77 396,00	78 981,00 80 2315,00 81 1917,00 84 866,00 83 2579,00 85 344,00 86 1131,00
		20 4372,00 21 8674,00 1 3702,00 2 5090,00 3 5576,00 19 784,00 28.198,00	V1 778,00 V2 240,00 V3 543,00 V4 1489,00 V5 310,00 V6 307,00 V7 339,00 4.006,00
		100 3.600,00 101 7.310,00 10.910,00	Aree nuovo Lura 13.170,00

	quantità di P.A.	quantità di P.C./13	quantità di variante
Superfici a Standard a Verde	46.720,00	54.330,77	44.537,00
Superfici a Standard a Parcheggio	137.670,00	132.534,04	142.802,00
Totale Superfici Standard	184.390,00	186.864,81	187.339,00
Strada aperta al pubblico		4.890,00	
Superfici a Parcheggio di pertinenza	28.000,00	28.460,85	28.198,00
Superfici verde drenante piantumabile	43.113,75**	43.182,10**	43.196,00***
Superfici occupate dal nuovo Lura			13.170,00

*43.113,75 = 15% ST (287.429)
**43.287,77 = 2.494.19 (20) + 3.071,79 (9) + 2.750,84 (41) + 2.897,10 (ciclab. lato Lura) + 561,00 (escludibile nel 93) + 426,10 (v/P) lato stacca
***39.617,00 + 427,00 (intervallo vasca VV3) + verde non a standard 4.006,00 = 43.196,00

PARCHEGGIO PIANO INTERRATO
LATO FRONTE

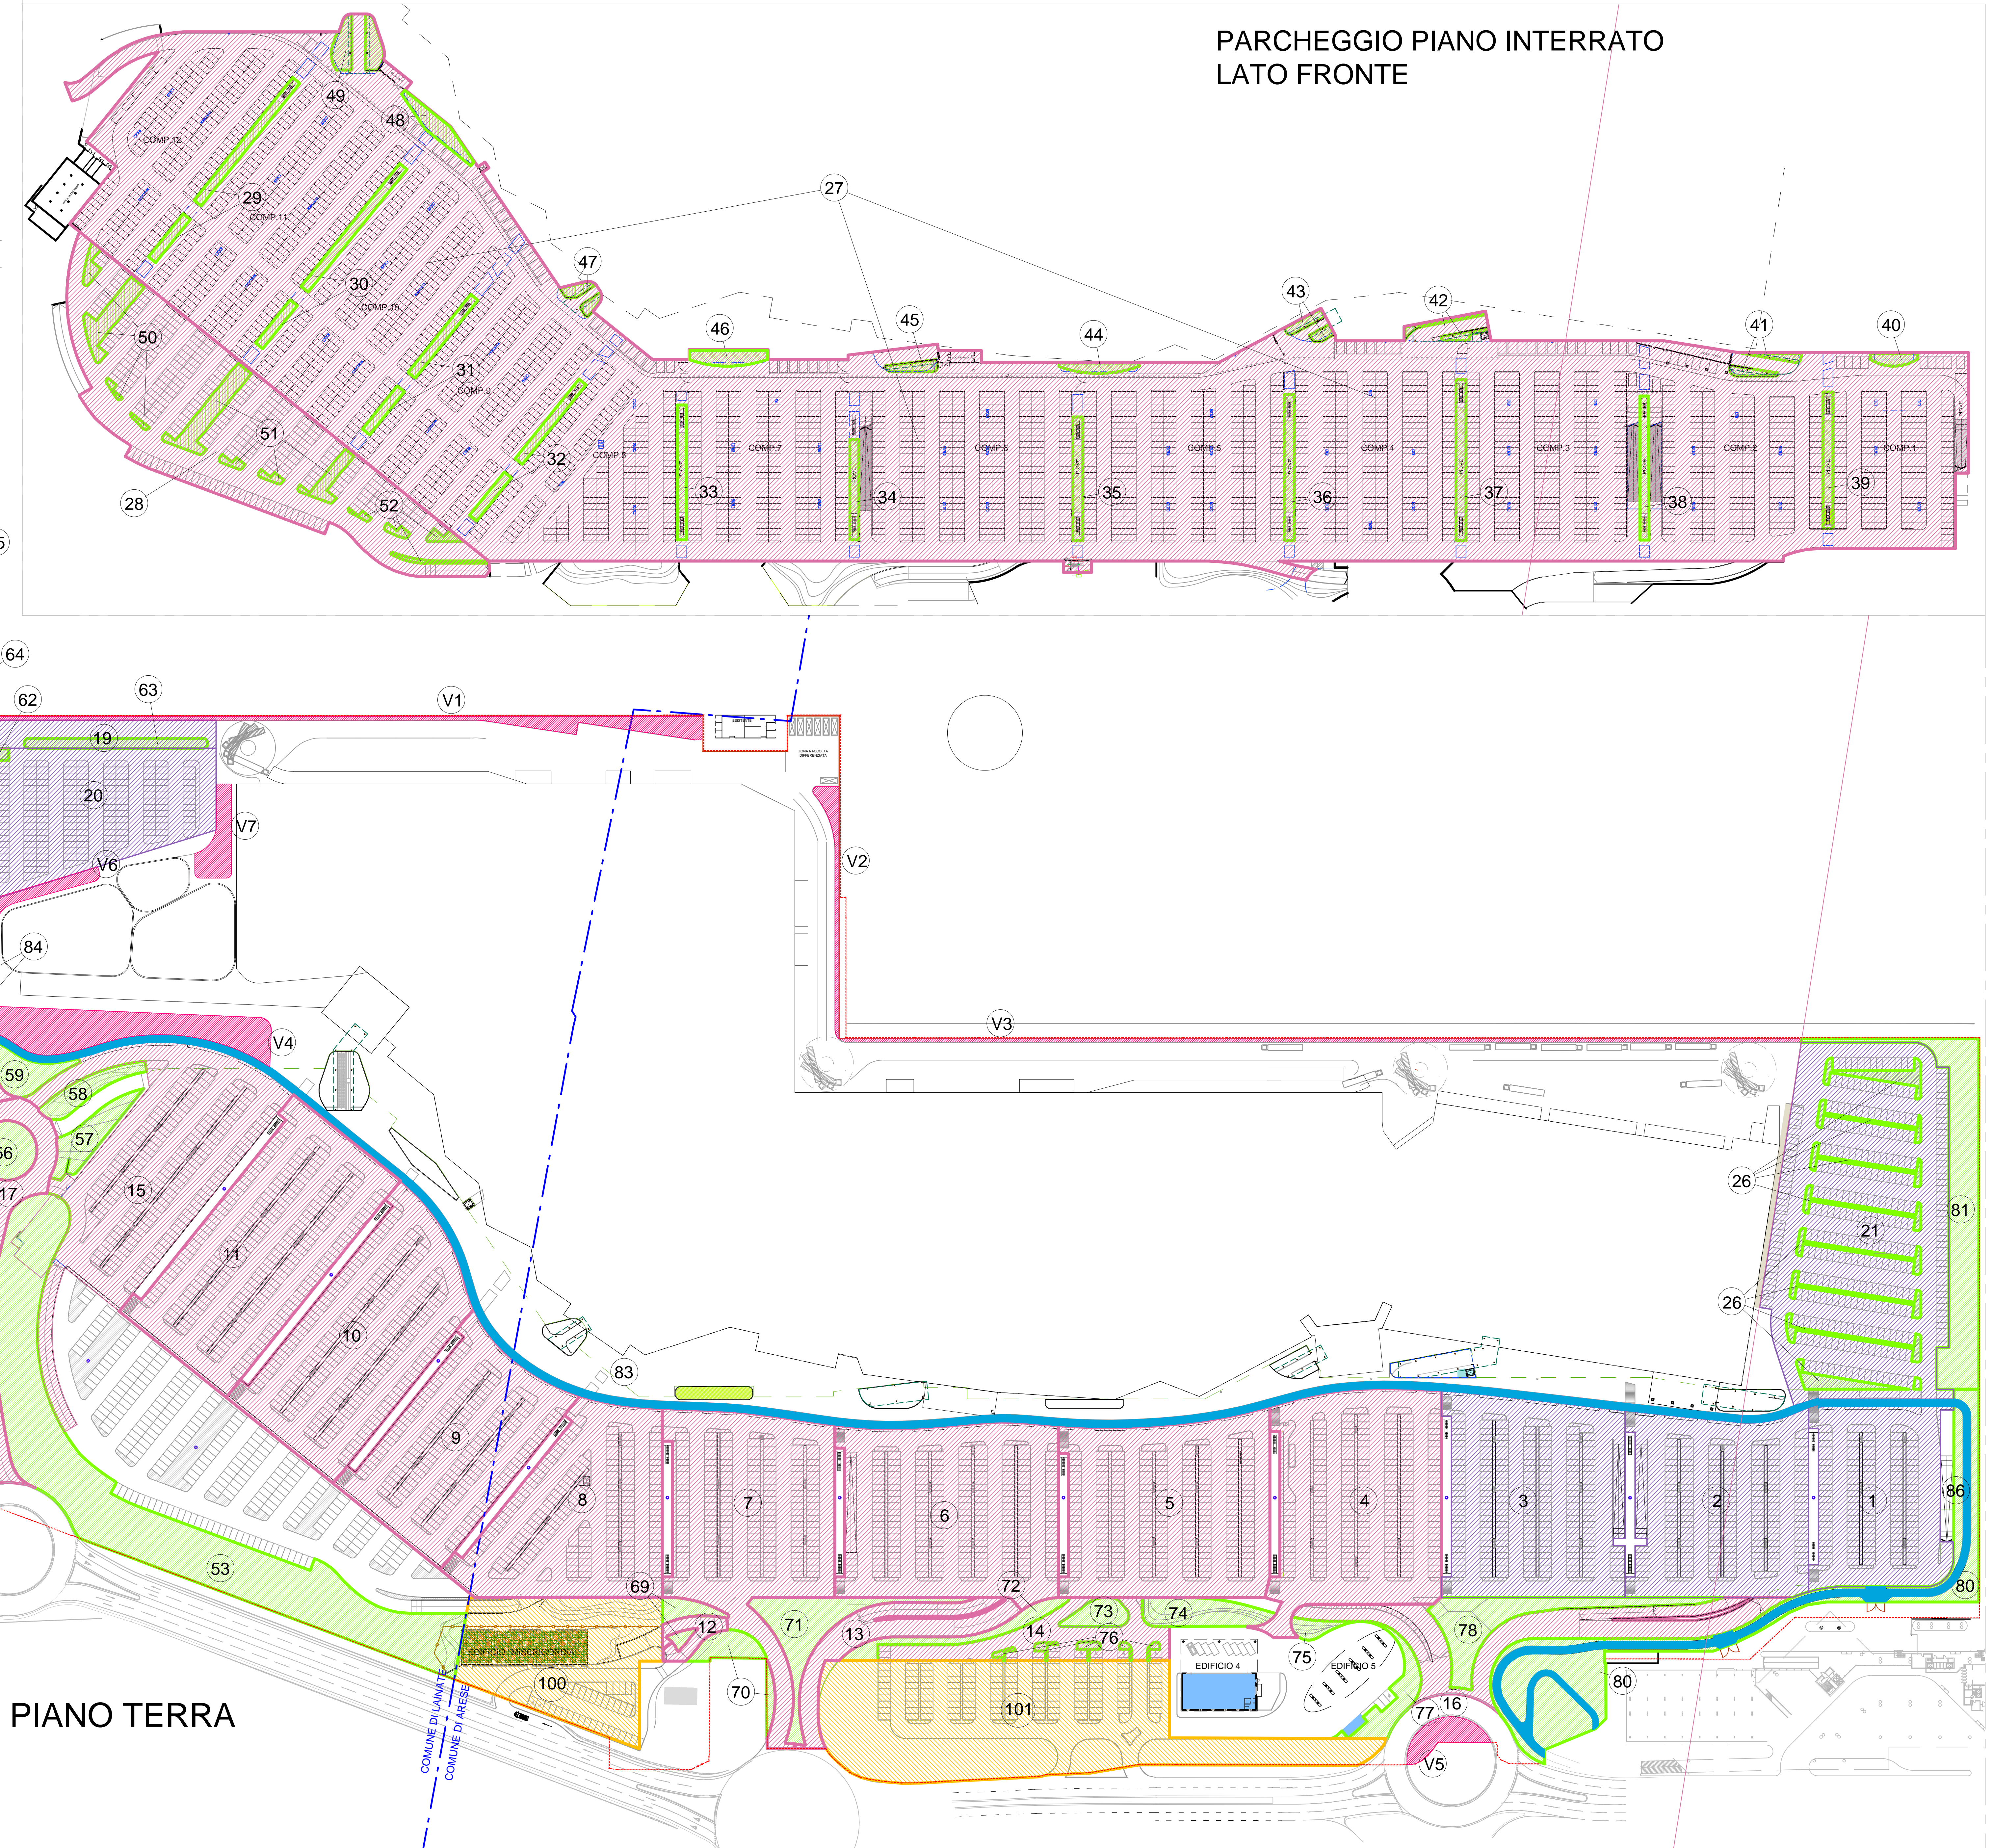

PIANO TERRA

COMUNE DI LAINATE
COMUNE DI ARESE