

SEZIONE CARREGGIATA TIPICA


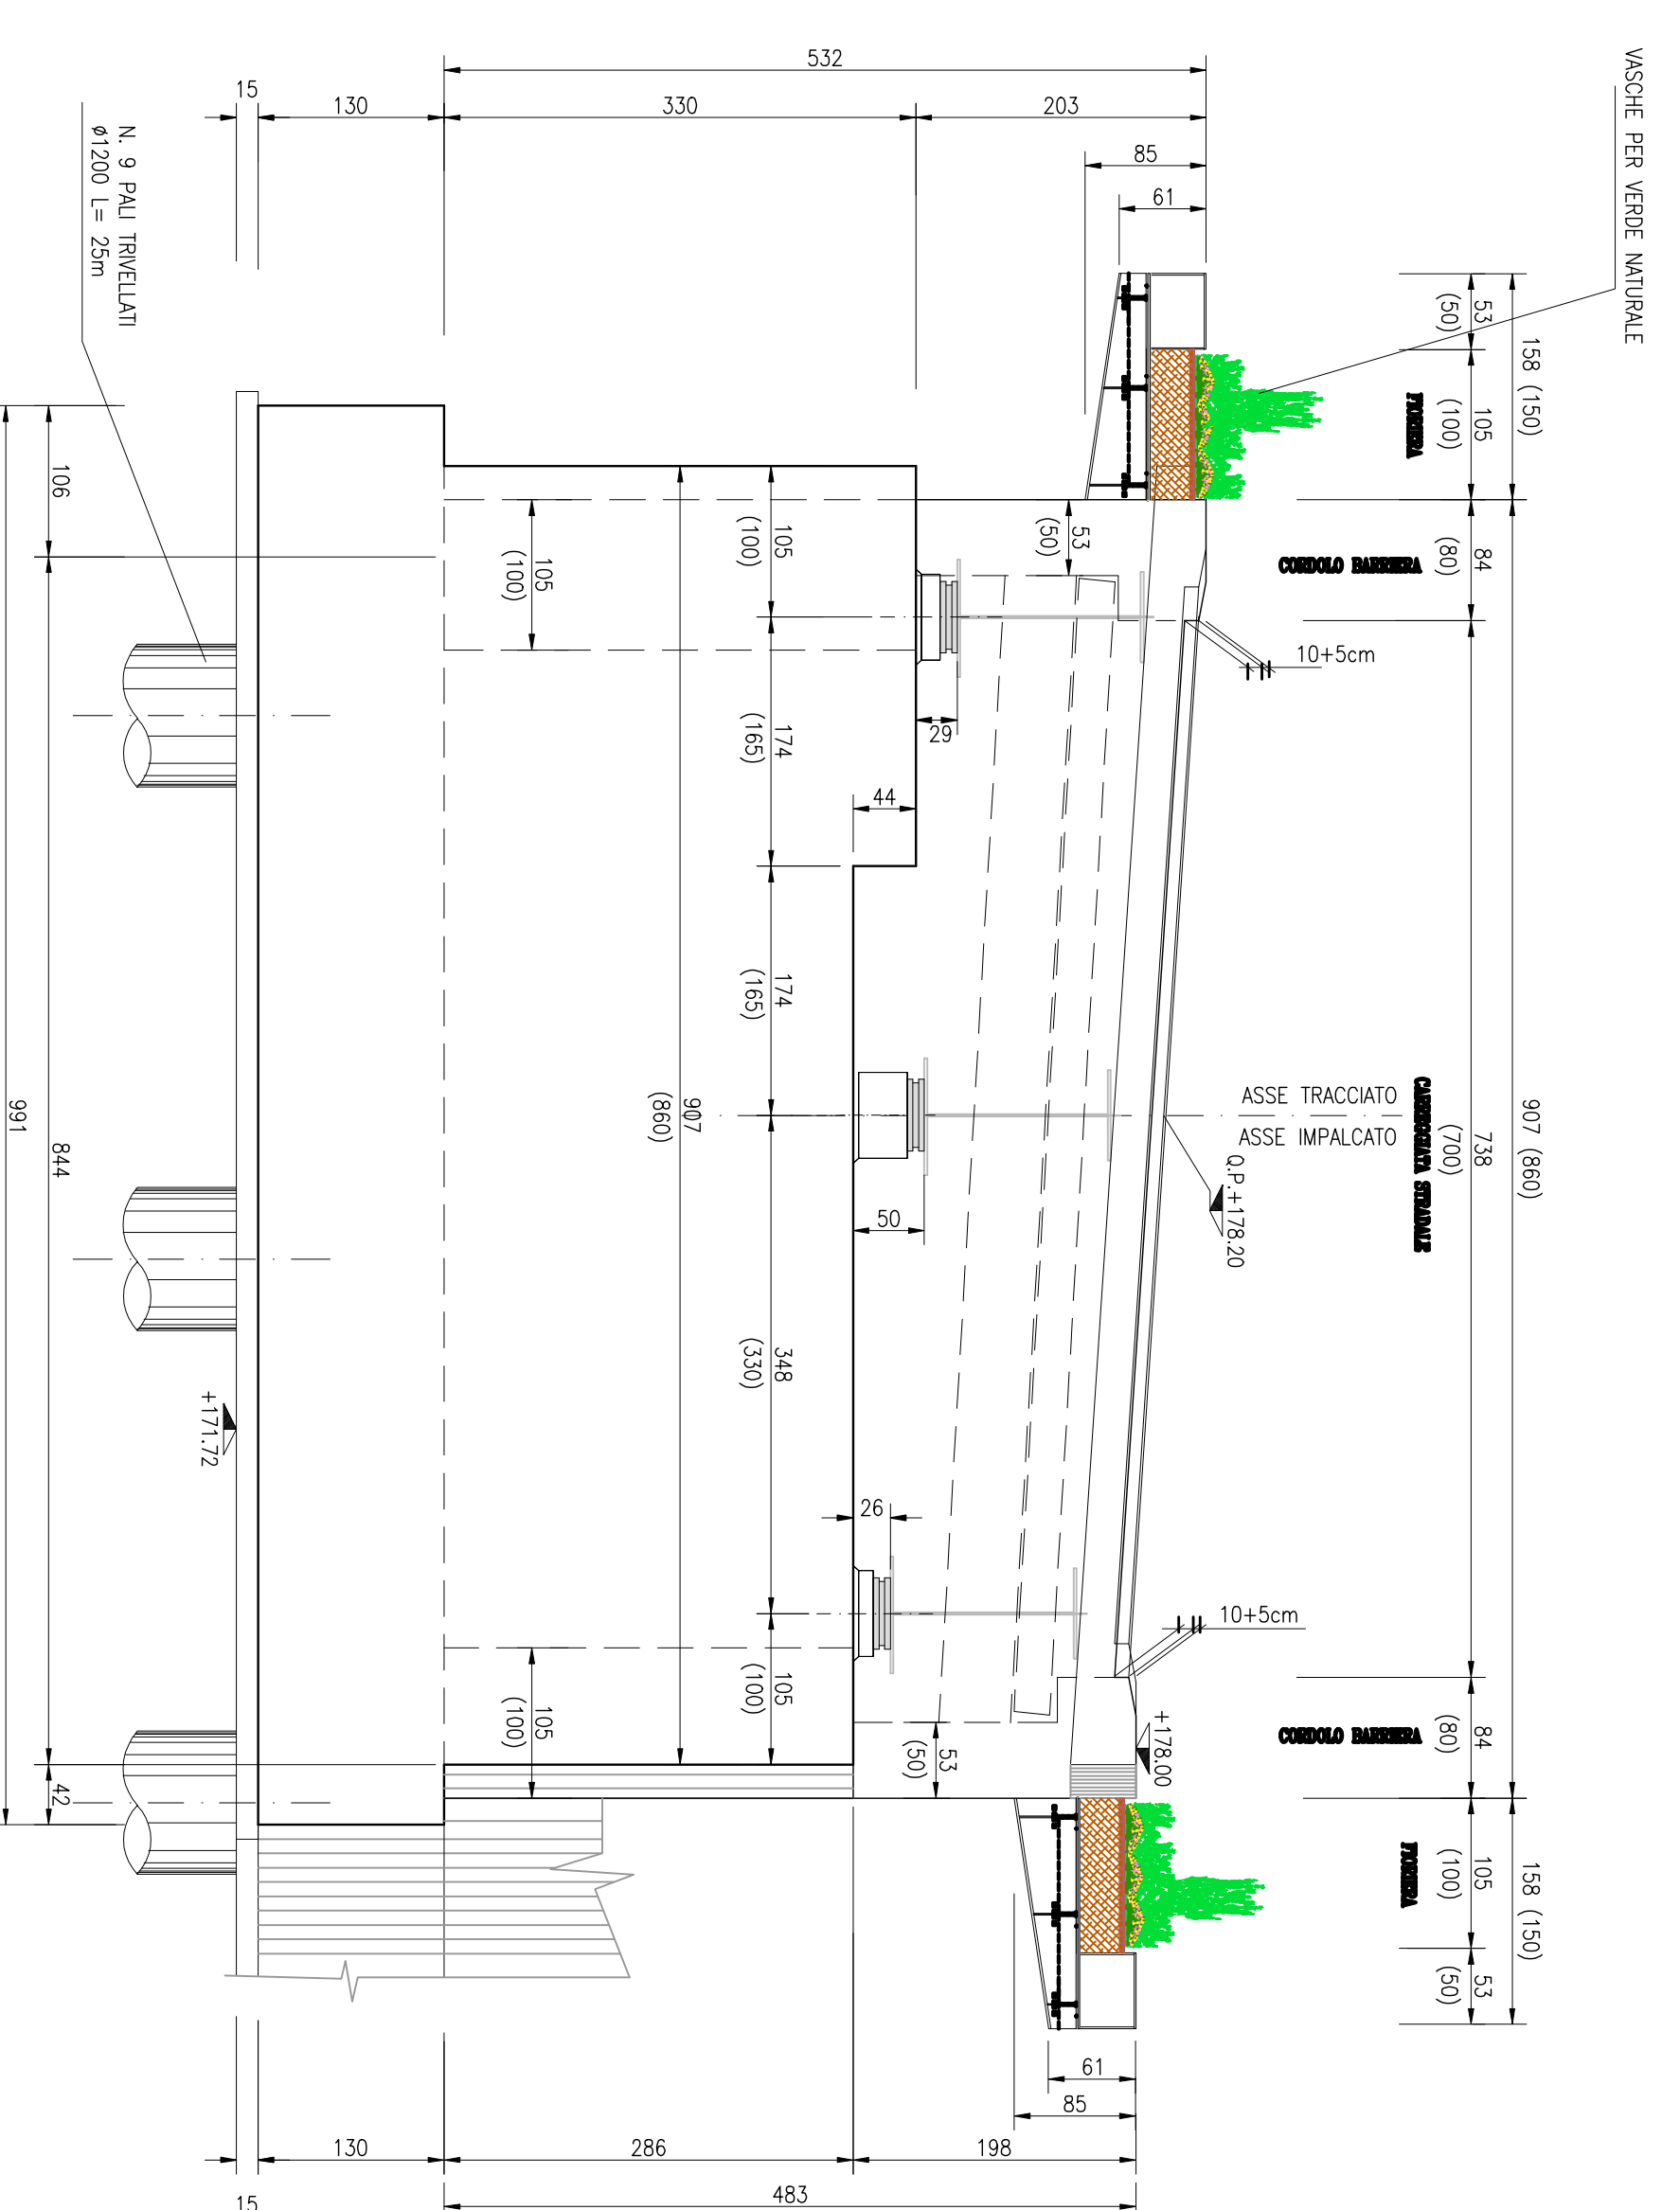


IMMAGINE GRAFICA DEL PONTE CARRABILE

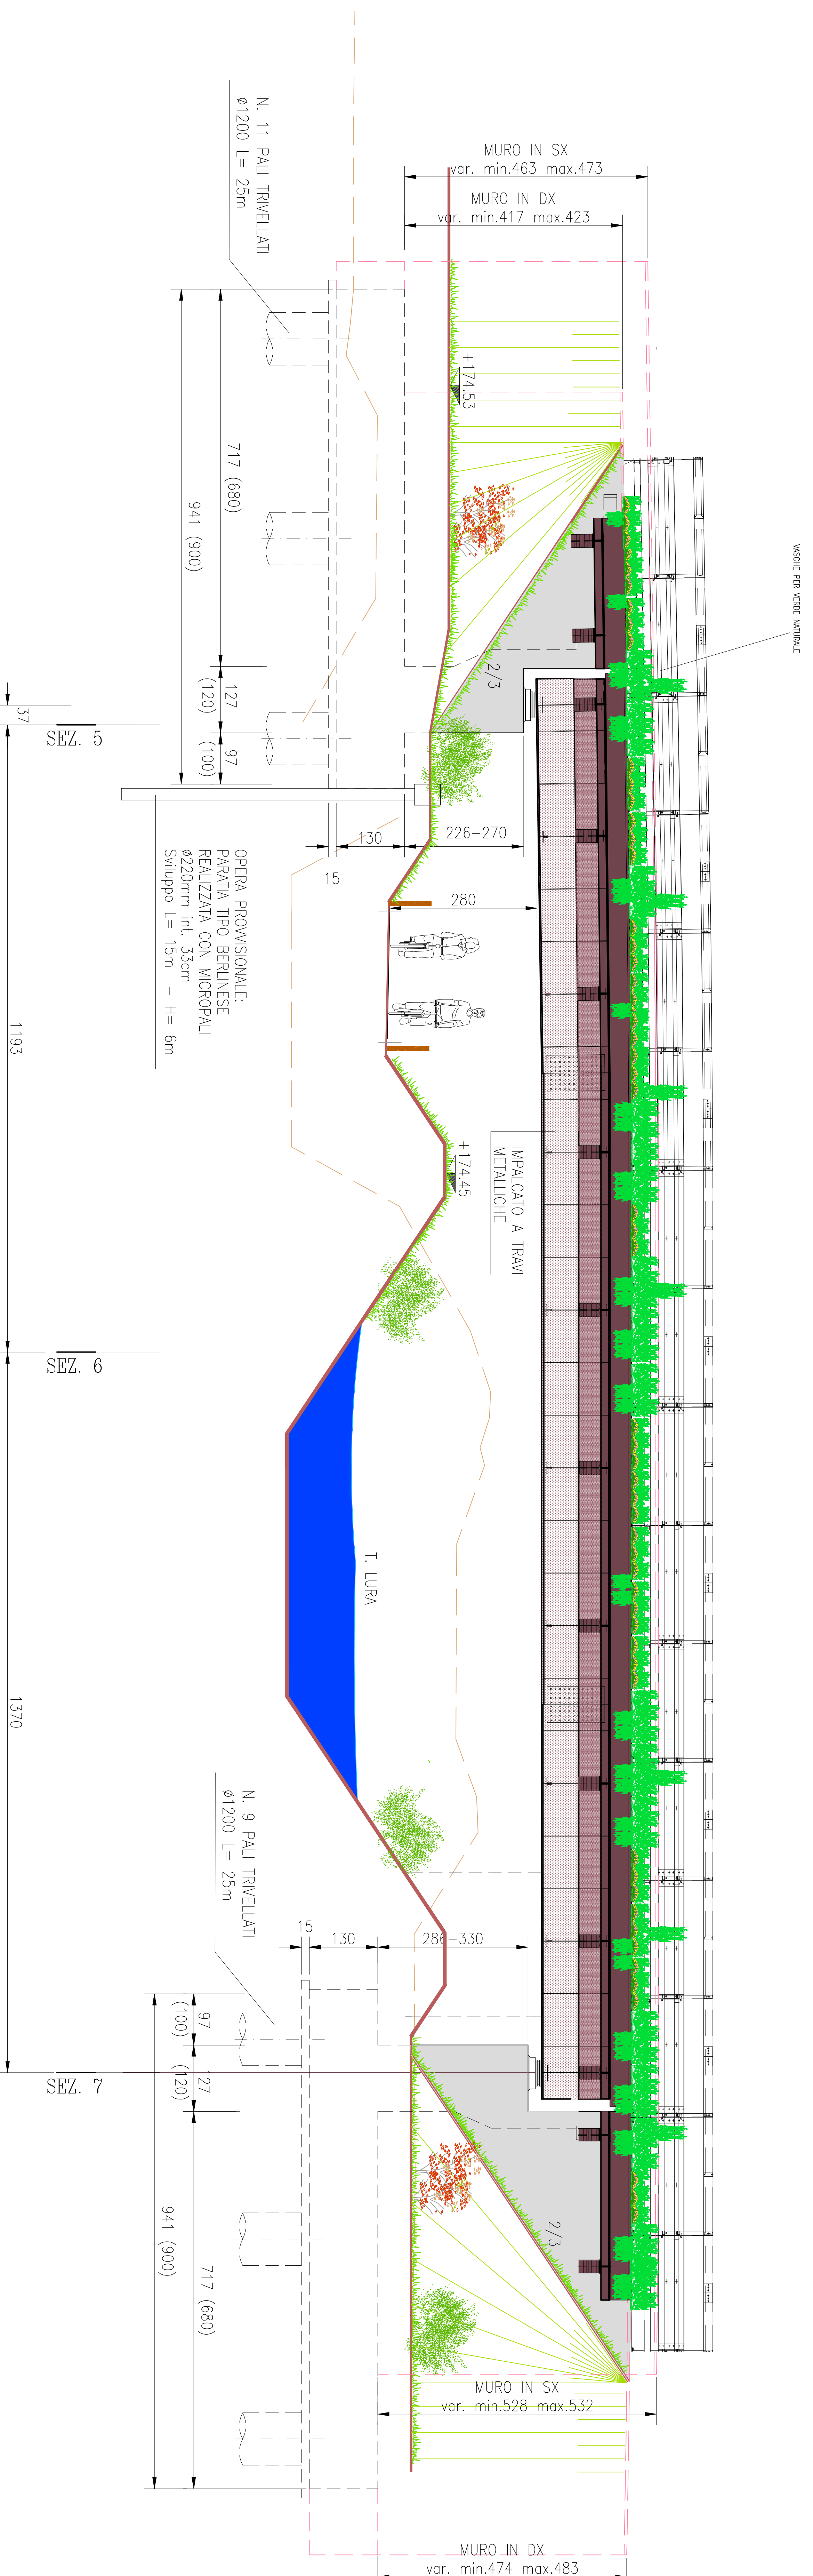

+0.00 relativo di progetto =+174.60 assoluto o =+2.83 dalla quota
 +171.97 relativo alla quota attuale della strada pubblica
 prospiciente l'area (posizione Viale alla Romeo/Via Luraghi)
 tutte le quote del progetto sono riferite allo 0.00 relativo

COMUNE DI ARESE COMUNE DI LAINATE
 PROVINCIA DI MILANO
ACCORDO DI PROGRAMMA EX ALFA ROMEO
 AMBITO c1/b

Progettista	Progettista
TEA S.p.A. Via Salaria, 15 - 00198 Roma (RM) A.G.I.A.R. S.p.A. Via Salaria, 15 - 00198 Roma (RM) Tel. 06/4981179 - Fax 06/4981178	Dot. Ing. Roberto Stucchi Via Salaria, 15 - 00198 Roma (RM)
Tekser S.r.l. Via E. Caviglioli, 3/A - Milano (MI)	Dot. Arch. Stefano Castronovo Via Emilia, 124 - Vigevano (PV)
Dot. Ing. Roberto Stucchi Via Salaria, 15 - 00198 Roma (RM)	ITINERA S.p.A. Via Salaria, 15 - 00198 Roma (RM) RELA. N.77851 - C.F.P. 1016660001

RICHIESTA PERMESSO DI COSTRUIRE
OPERE ESTERNE AGLI EDIFICI

COLLETTA	SCALE	PROGETTO	TECNICA
02/01	1/100	PROGETTO PONTE CARRABILE LURA NORD AL COLLEGAMENTO ALLA SP 109-119	20.1 PR
02/02	1/200	02/01	VAR 1