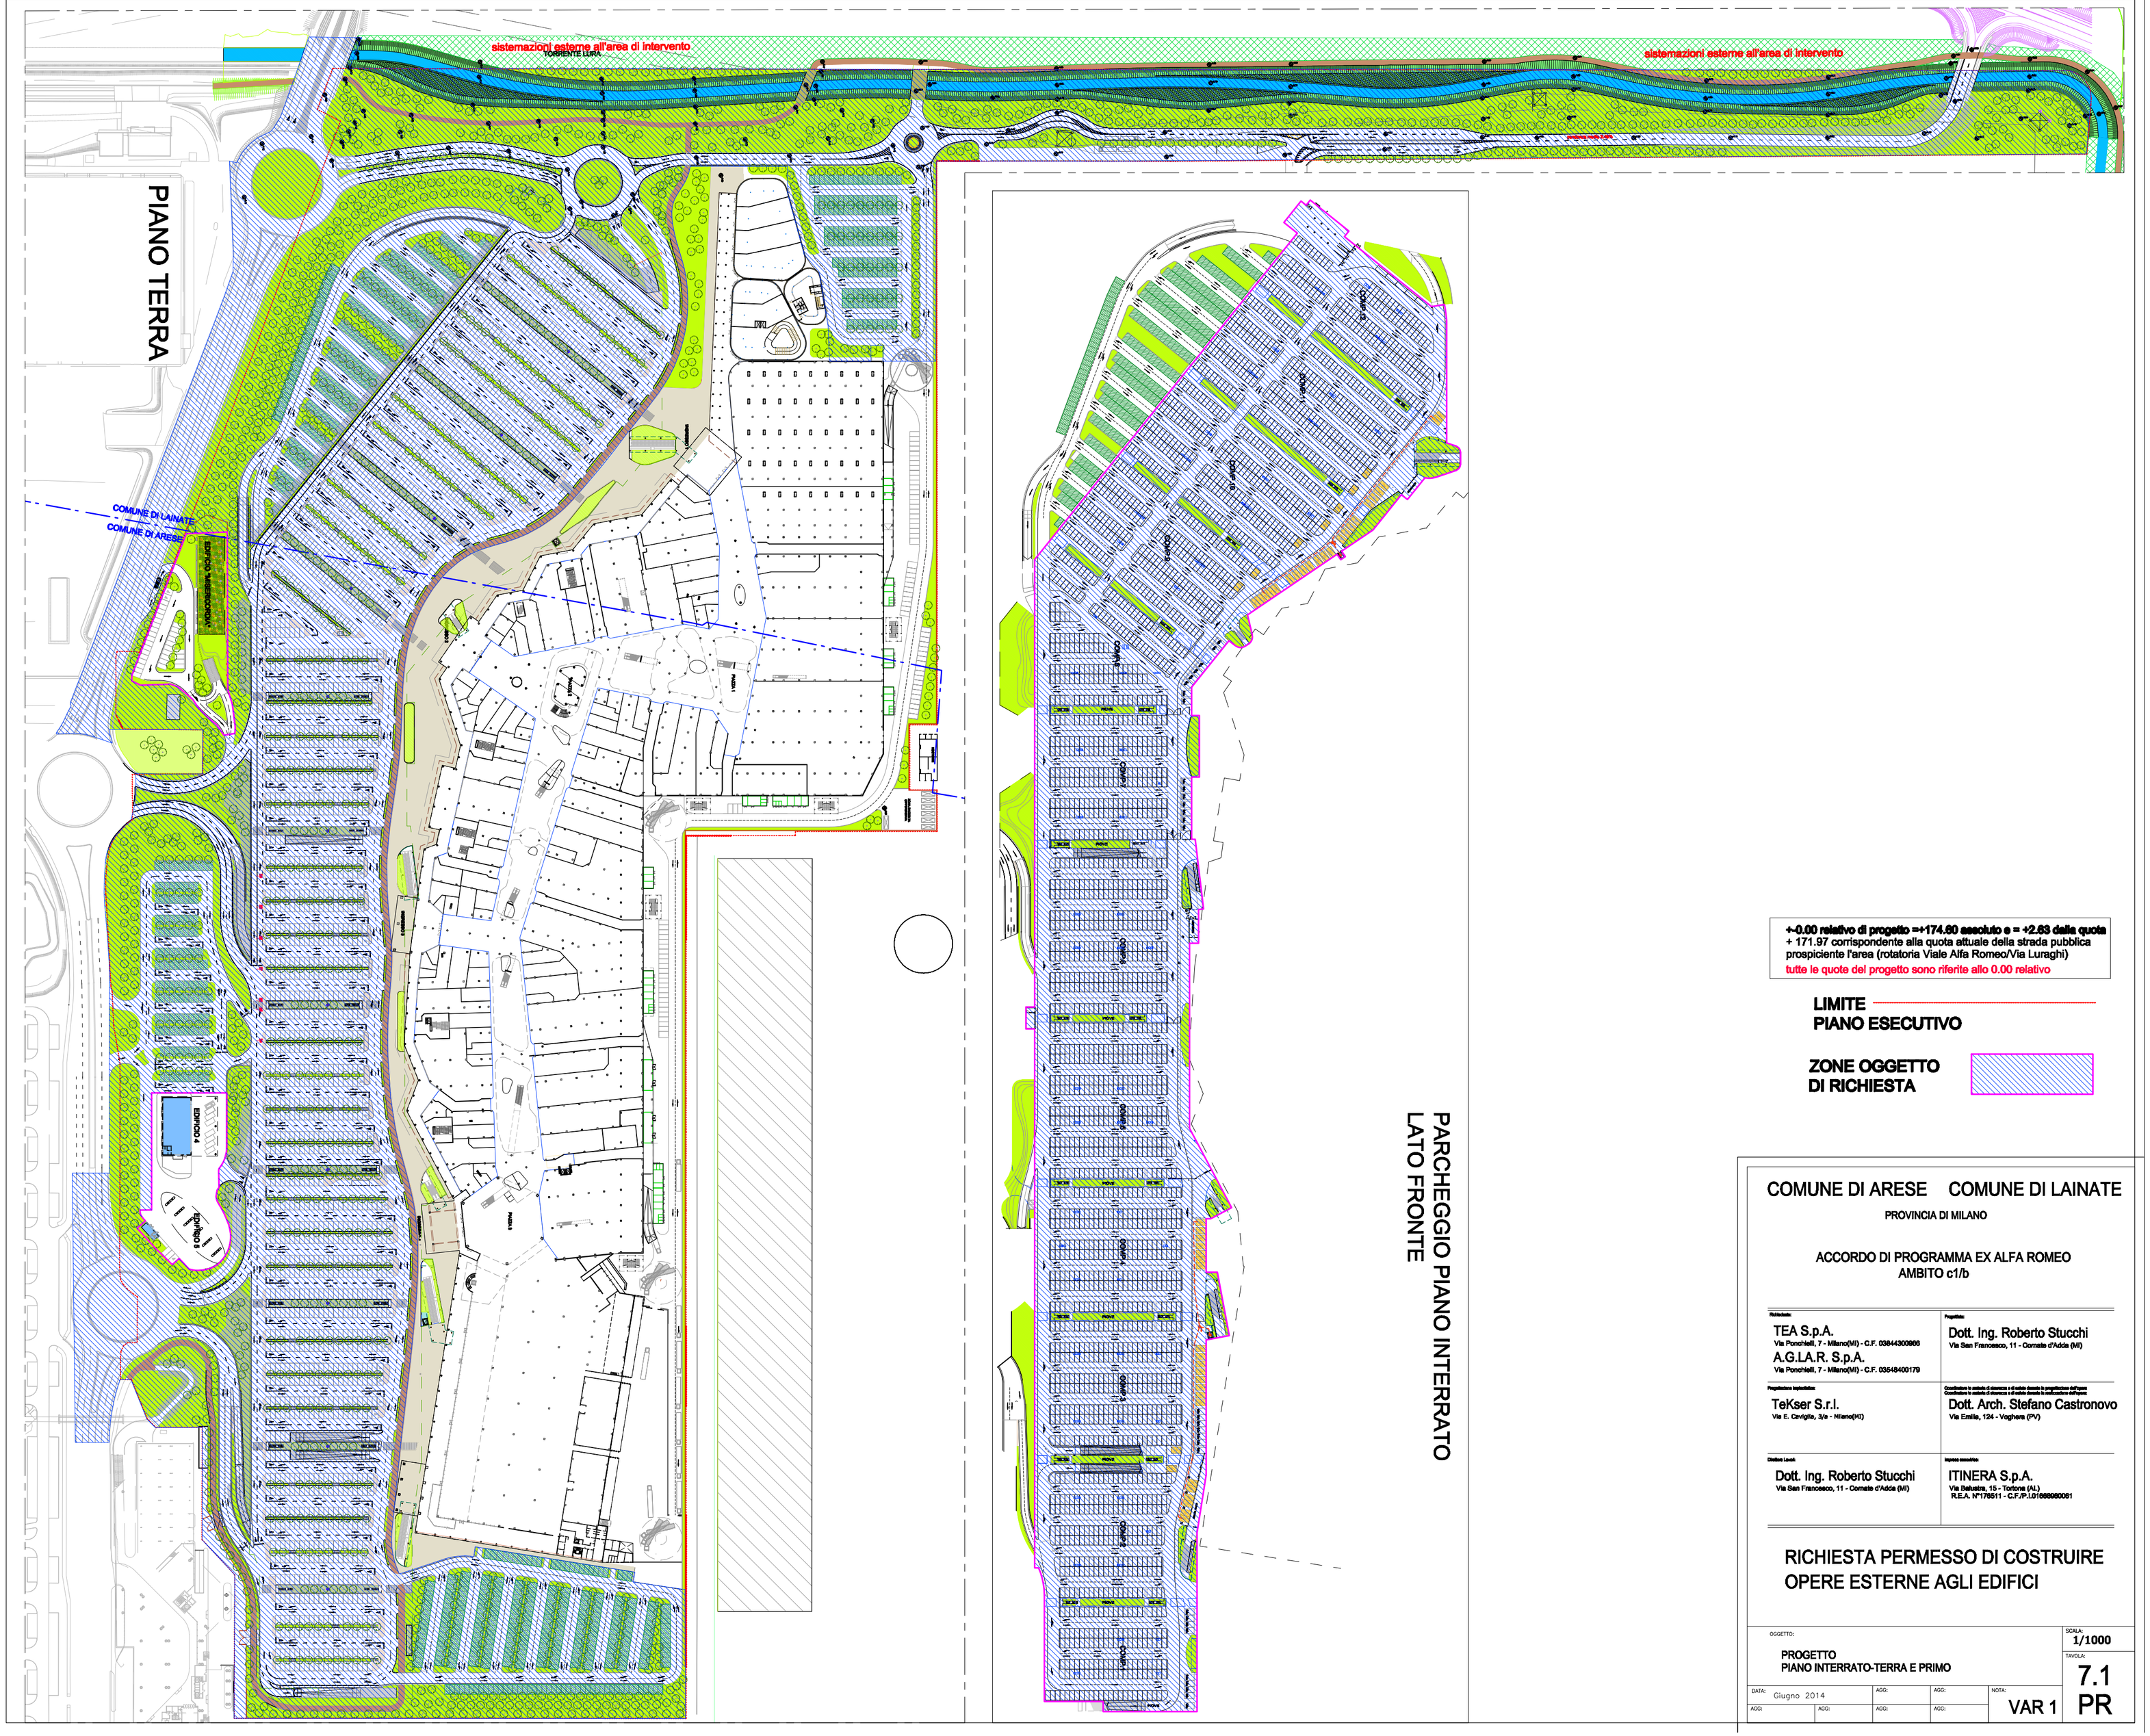

+-0.00 relativo di progetto =+174.80 assoluto e = +2.83 della quota
+ 171.97 corrispondente alla quota attuale della strada pubblica prospiciente l'area (rotatoria Viale Alfa Romeo/Via Luraghi)
tutte le quote del progetto sono riferite allo 0.00 relativo

LIMITE PIANO ESECUTIVO

ZONE OGGETTO DI RICHIESTA

COMUNE DI ARESE COMUNE DI LAINATE

PROVINCIA DI MILANO

ACCORDO DI PROGRAMMA EX ALFA ROMEO
AMBITO c1/b

Richiedente:
TEA S.p.A.
Via Ponchielli, 7 - Milano(MI) - C.F. 03844300966
A.G.I.A.R. S.p.A.
Via Ponchielli, 7 - Milano(MI) - C.F. 03548400179

Progettista:
Dott. Ing. Roberto Stucchi
Via San Francesco, 11 - Cornate d'Adda (MI)

Progettisti Impiantistici:
TeKser S.r.l.
Via E. Caviglia, 3/a - Milano(MI)

Coordinatore in materia di sicurezza e salute durante la progettazione dell'opera
Coordinatore in materia di sicurezza e salute durante l'esecuzione dell'opera
Dott. Arch. Stefano Castronovo
Via Emilia, 124 - Voghera (PV)

Direttore Lavori:
Dott. Ing. Roberto Stucchi
Via San Francesco, 11 - Cornate d'Adda (MI)

Imprese esecutrici:
ITINERA S.p.A.
Via Italiaville, 15/I - Tortona (AL)
R.E.A. N°178511 - C.F./P.I.01069980061

RICHIESTA PERMESSO DI COSTRUIRE OPERE ESTERNE AGLI EDIFICI

OGGETTO:
PROGETTO
PIANO INTERRATO-TERRA E PRIMO

SCALA: 1/1000

TAVOLA: 7.1 PR

DATA: Giugno 2014

AGG: AGG: AGG: AGG: AGG: AGG: AGG:

NOTA: VAR 1