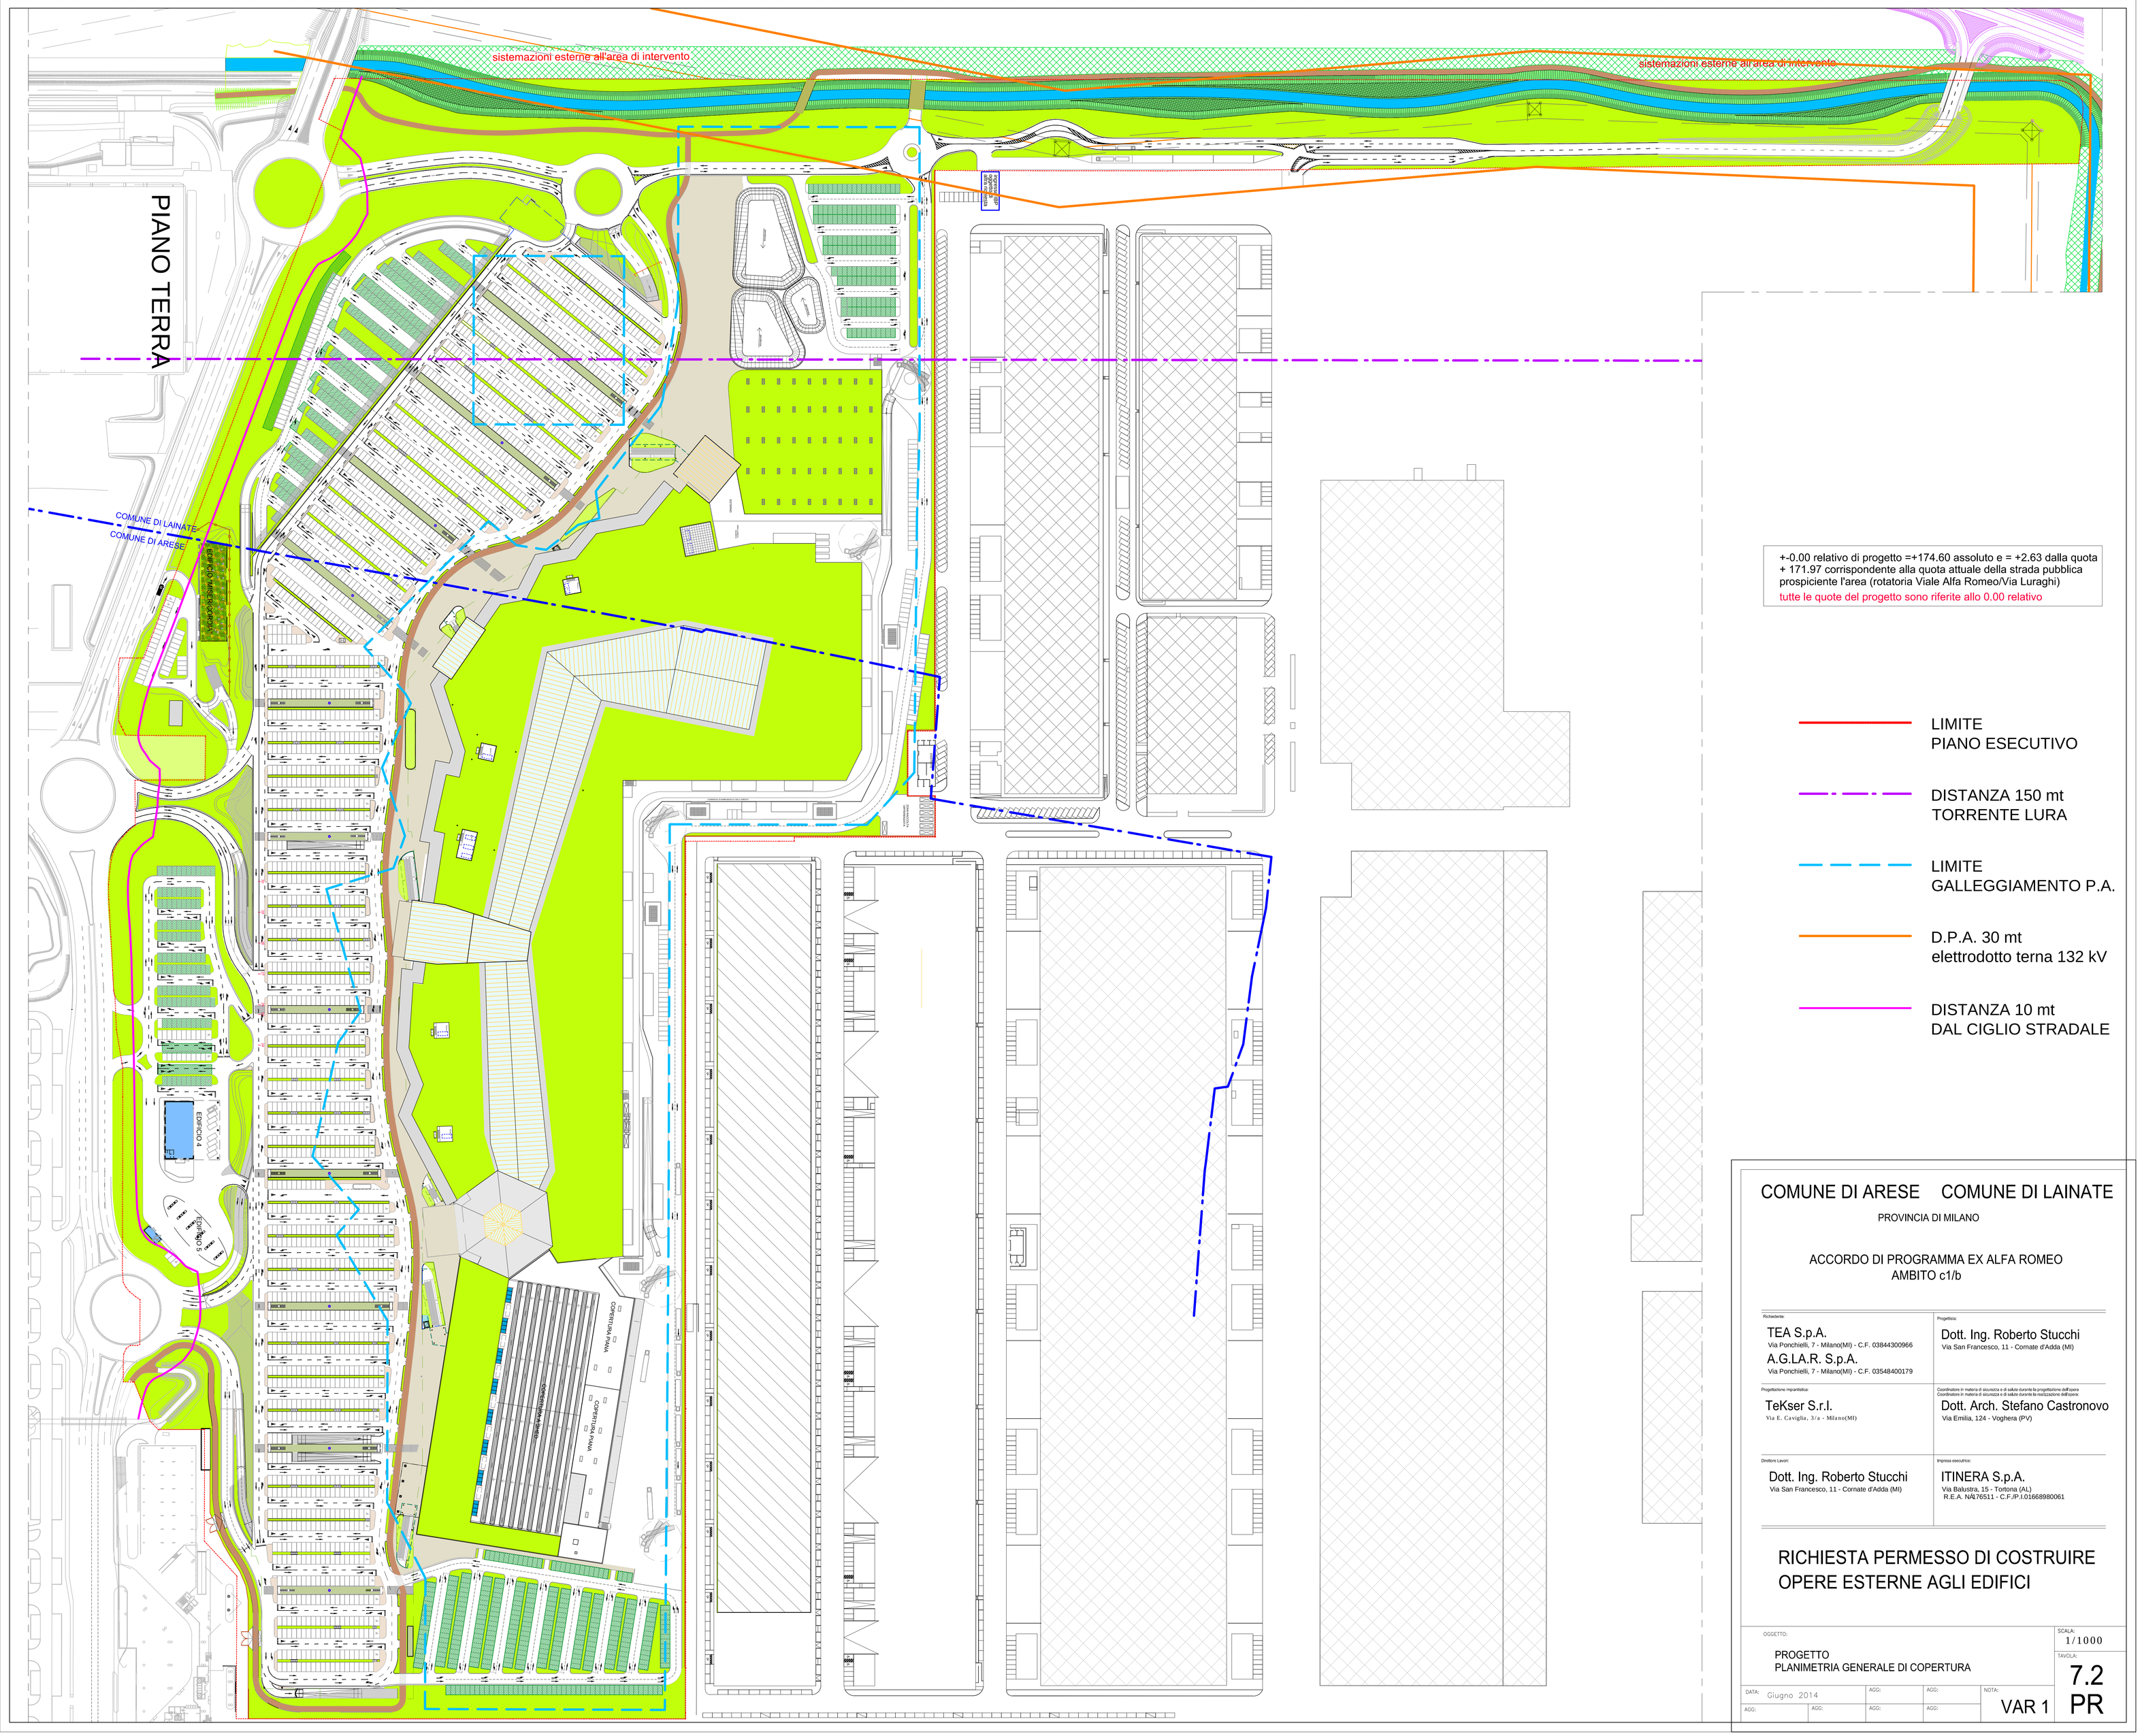

+-0.00 relativo di progetto =+174.60 assoluto e = +2.63 dalla quota + 171.97 corrispondente alla quota attuale della strada pubblica prospiciente l'area (rotatoria Viale Alfa Romeo/Via Luraghi)
tutte le quote del progetto sono riferite allo 0.00 relativo

LIMITE
PIANO ESECUTIVO

DISTANZA 150 mt
TORRENTE LURA

LIMITE
GALLEGGIAMENTO P.A.

D.P.A. 30 mt
elettrodotto terna 132 kV

DISTANZA 10 mt
DAL CIGLIO STRADALE

COMUNE DI ARESE COMUNE DI LAINATE

PROVINCIA DI MILANO

ACCORDO DI PROGRAMMA EX ALFA ROMEO
AMBITO c1/b

Richiedente: TEA S.p.A. Via Ponchielli, 7 - Milano(MI) - C.F. 03844300966 A.G.LA.R. S.p.A. Via Ponchielli, 7 - Milano(MI) - C.F. 03548400179	Progettista: Dott. Ing. Roberto Stucchi Via San Francesco, 11 - Cornate d'Adda (MI)
Progettazione impiantistica: TeKser S.r.l. Via E. Caviglia, 3/a - Milano(MI)	Coordinatore in materia di sicurezza e di salute durante la progettazione dell'opera Coordinatore in materia di sicurezza e di salute durante la realizzazione dell'opera Dott. Arch. Stefano Castronovo Via Emilia, 124 - Voghera (PV)
Direttore Lavori: Dott. Ing. Roberto Stucchi Via San Francesco, 11 - Cornate d'Adda (MI)	Impresa esecutrice: ITINERA S.p.A. Via Balustra, 15 - Tortona (AL) R.E.A. NA176511 - C.F./P.I.01668980061

RICHIESTA PERMESSO DI COSTRUIRE
OPERE ESTERNE AGLI EDIFICI

OGGETTO:
PROGETTO
PLANIMETRIA GENERALE DI COPERTURA

SCALA: 1/1000

TAVOLA: 7.2 PR

DATA: Giugno 2014

NOTA: VAR 1