
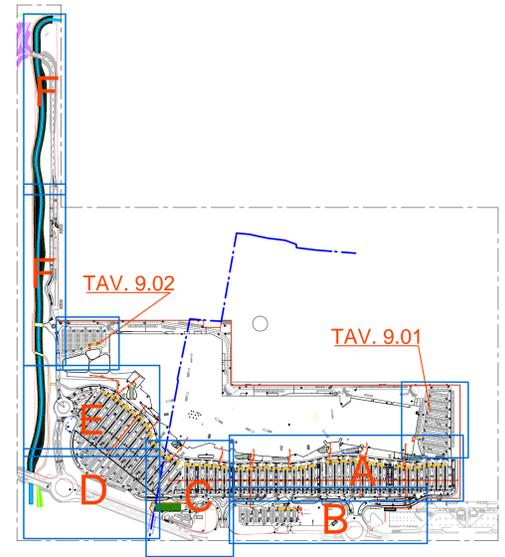


+0.00 relativo di progetto = +174.60 assoluto e = +2.63 dalla quota
 + 171.97 corrispondente alla quota attuale della strada pubblica
 prospiciente l'area (rotatoria Viale Alfa Romeo/Via Luraghi)
 tutte le quote del progetto sono riferite allo 0.00 relativo

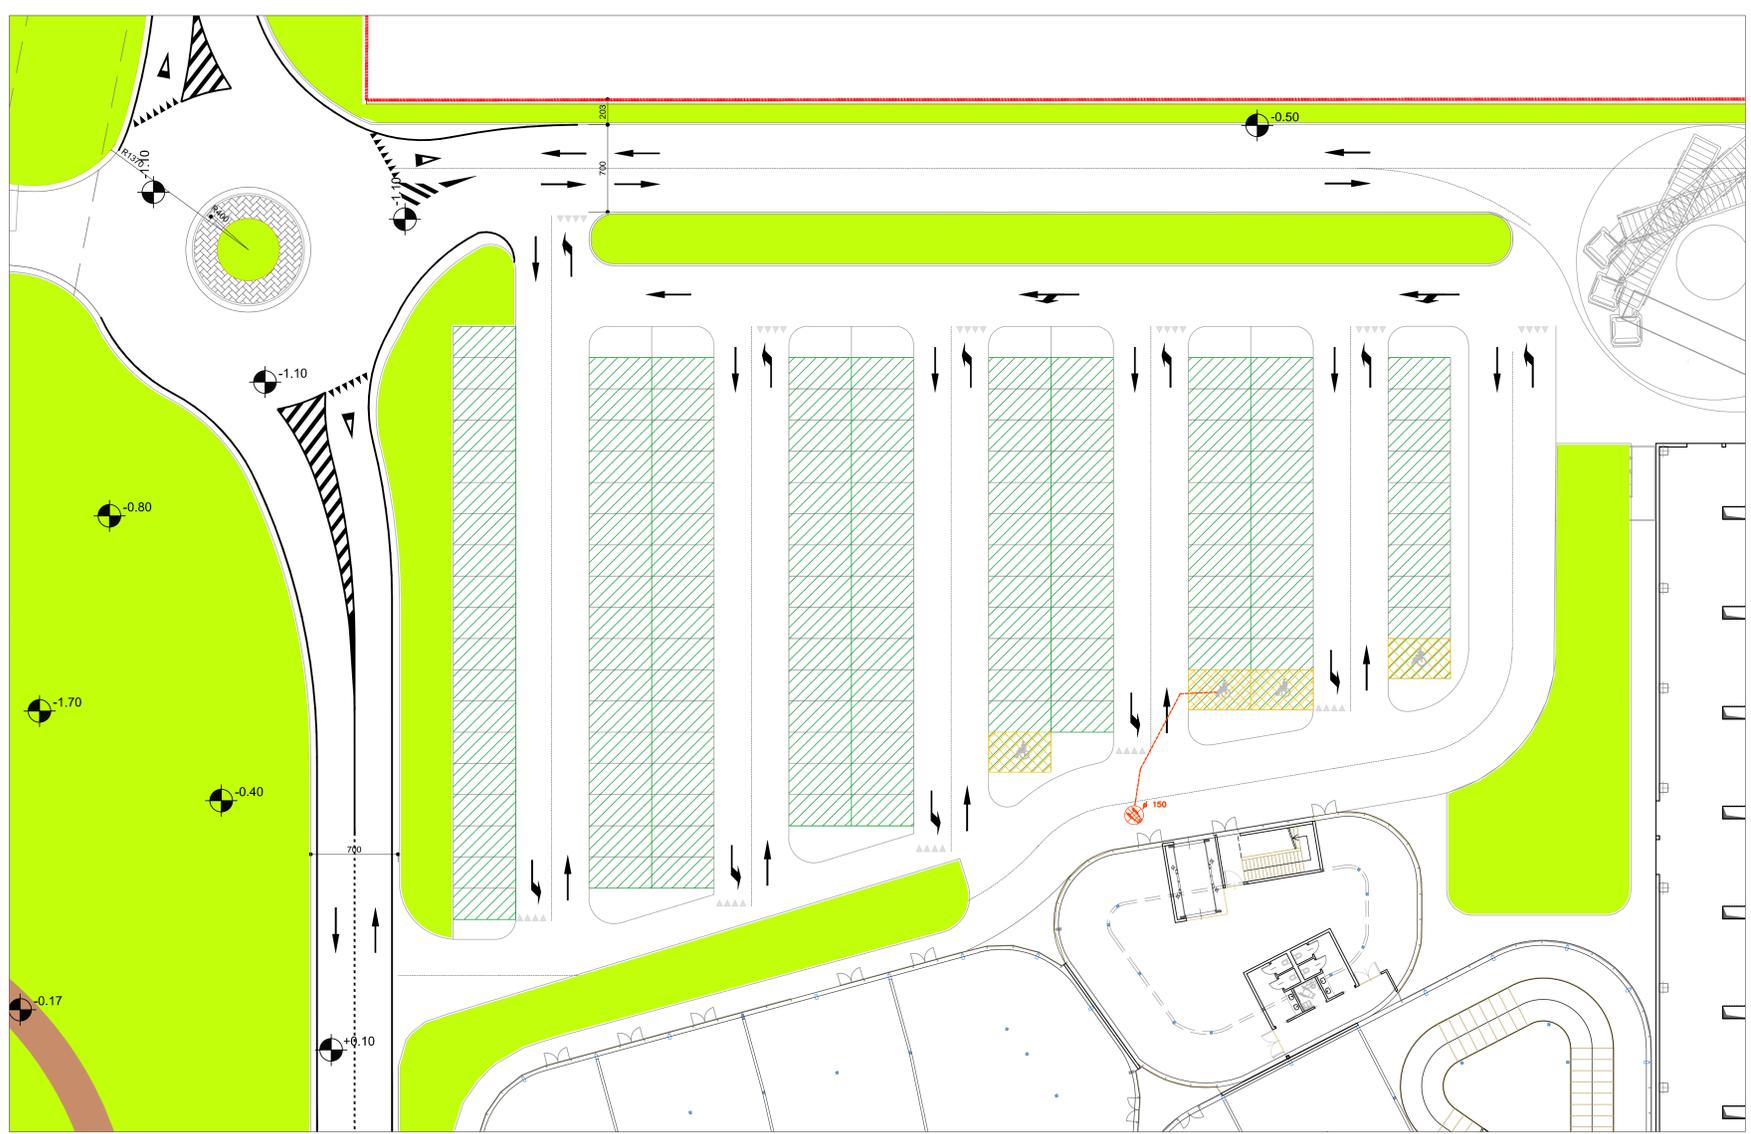

COMUNE DI ARESE COMUNE DI LAINATE
 PROVINCIA DI MILANO
 ACCORDO DI PROGRAMMA EX ALFA ROMEO
 AMBITO c1/b

Redattore: TEA S.p.A. Via Ponchielli, 7 - Milano(MI) - C.F. 03844300966 A.G.L.A.R. S.p.A. Via Ponchielli, 7 - Milano(MI) - C.F. 03548400179	Progettista: Dott. Ing. Roberto Stucchi Via San Francesco, 1 - Comate d'Adda (MI)
Progettazione impiantistica: Tekser S.r.l. Via E. Cavaglia, 3/a - Milano(MI)	Coordinatore in materia di sicurezza e di salute durante la progettazione dell'opera: Dott. Arch. Stefano Castronovo Via Emilia, 124 - Voghera (PV)
Direttore Lavori: Dott. Ing. Roberto Stucchi Via San Francesco, 1 - Comate d'Adda (MI)	Impresa esecutrice: ITINERA S.p.A. Via Balustrata, 15 - Tortona (AL) R.E.A. N° 1778511 - C.F./P.I. 01668980061

**RICHIESTA PERMESSO DI COSTRUIRE
 OPERE ESTERNE AGLI EDIFICI**

OGGETTO:	PROGETTO PIANTA PIANO TERRA STRALCIO OVEST	SCALA:	1/200
DATA:	Giugno 2014	TAVOLA:	9.02
AGG:	AGG:	AGG:	PR
AGG:	AGG:	AGG:	VAR 1