


← direzione Sud

PARTICOLARE
Sottopasso ciclopedonale zona Nord

direzione Nord →

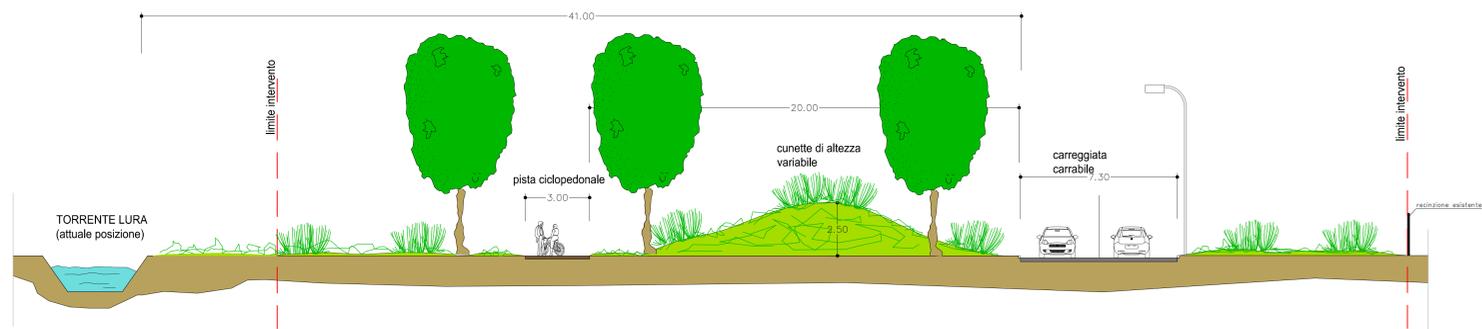

SEZIONE TIPO
Viabilità accesso da Nord



SEZIONE TIPO
Pista ciclo-pedonale

COMUNE DI ARESE COMUNE DI LAINATE
PROVINCIA DI MILANO

ACCORDO DI PROGRAMMA EX ALFA ROMEO
AMBITO c1/b

Progettista: TEA S.p.A. Via Ponchelli, 7 - Milano (MI) - C.F. 03844300966 A.G.L.A.R. S.p.A. Via Ponchelli, 7 - Milano (MI) - C.F. 03548400179	Progettista: Dott. Ing. Roberto Stucchi Via San Francesco, 1 - Cornate d'Adda (MI)
Progettista incaricata: TekSer S.r.l. Via E. Cavaglia, 3/a - Milano (MI)	Coordinatore di cantiere e direttore generale dell'opera: Dott. Arch. Stefano Castronovo Via Emilia, 124 - Voghera (PV)
Direttore Lavori: Dott. Ing. Roberto Stucchi Via San Francesco, 1 - Cornate d'Adda (MI)	Impresa esecutrice: ITINERA S.p.A. Via Balottra, 15 - Tortona (AL) R.E.A. N°178511 - C.F./P.I. 0166980091

RICHIESTA PERMESSO DI COSTRUIRE
OPERE ESTERNE AGLI EDIFICI

OGGETTO:	STATO DI FATTO SEZIONI DESCRITTIVE STRADA DI ACCESSO DA NORD	SCALA:	1/100
DATA:	Giugno 2014	TRAVATA:	19.2
AGGIORNAMENTI:		VAR 1:	SF