


Destinazione Artigianale/Terziario di servizio misurazione lineare sviluppo facciate			Destinazione Commerciale al dettaglio misurazione lineare sviluppo facciate			
Piano Terra	lunghezza	spessore	mq	Piano Terra	spessore	mq
13,86	0,25	3,47		85,48	0,25	21,37
38,60	0,25	9,67		37,85	0,25	9,46
4,10	0,25	1,02		13,42	0,25	3,36
10,59	0,25	2,65		24,50	0,25	6,13
17,00	0,25	4,25		7,24	0,25	1,81
35,82	0,25	8,96		19,84	0,25	4,99
7,28	0,25	1,82		3,80	0,25	0,95
11,72	0,25	2,93		3,10	0,25	0,78
10,00	0,25	2,50		20,85	0,25	5,22
18,69	0,25	4,67		4,10	0,25	1,03
4,18	0,25	1,05		7,80	0,25	1,95
22,32	0,25	5,58		3,92	0,25	0,98
8,18	0,25	1,95		62,03	0,25	15,01
5,86	0,25	1,46		11,00	0,25	2,75
29,81	0,25	7,45		10,10	0,25	2,53
21,13	0,25	5,28		16,41	0,25	4,10
6,11	0,25	1,52		10,77	0,25	2,69
Totale		65,83		4,06	0,25	1,02
				28,69	0,25	7,17
				3,90	0,25	0,98
				2,88	0,25	0,72
				31,75	0,25	7,94
				9,75	0,25	2,44
				24,15	0,25	6,04
				13,80	0,25	3,40
				4,85	0,25	1,24
				41,14	0,25	10,29
				35,76	0,25	8,94
				42,46	0,25	10,61
				7,88	0,25	1,97
				23,39	0,25	5,85
				14,37	0,25	3,59
				11,86	0,25	2,89
				48,92	0,25	12,23
				24,29	0,25	6,07
				57,53	0,25	14,38
				34,23	0,25	8,54
				51,82	0,25	12,96
				24,14	0,25	6,04
				102,41	0,25	25,60
				84,50	0,25	21,13
Totale		65,42		Totale		220,50
				Totale		283,50

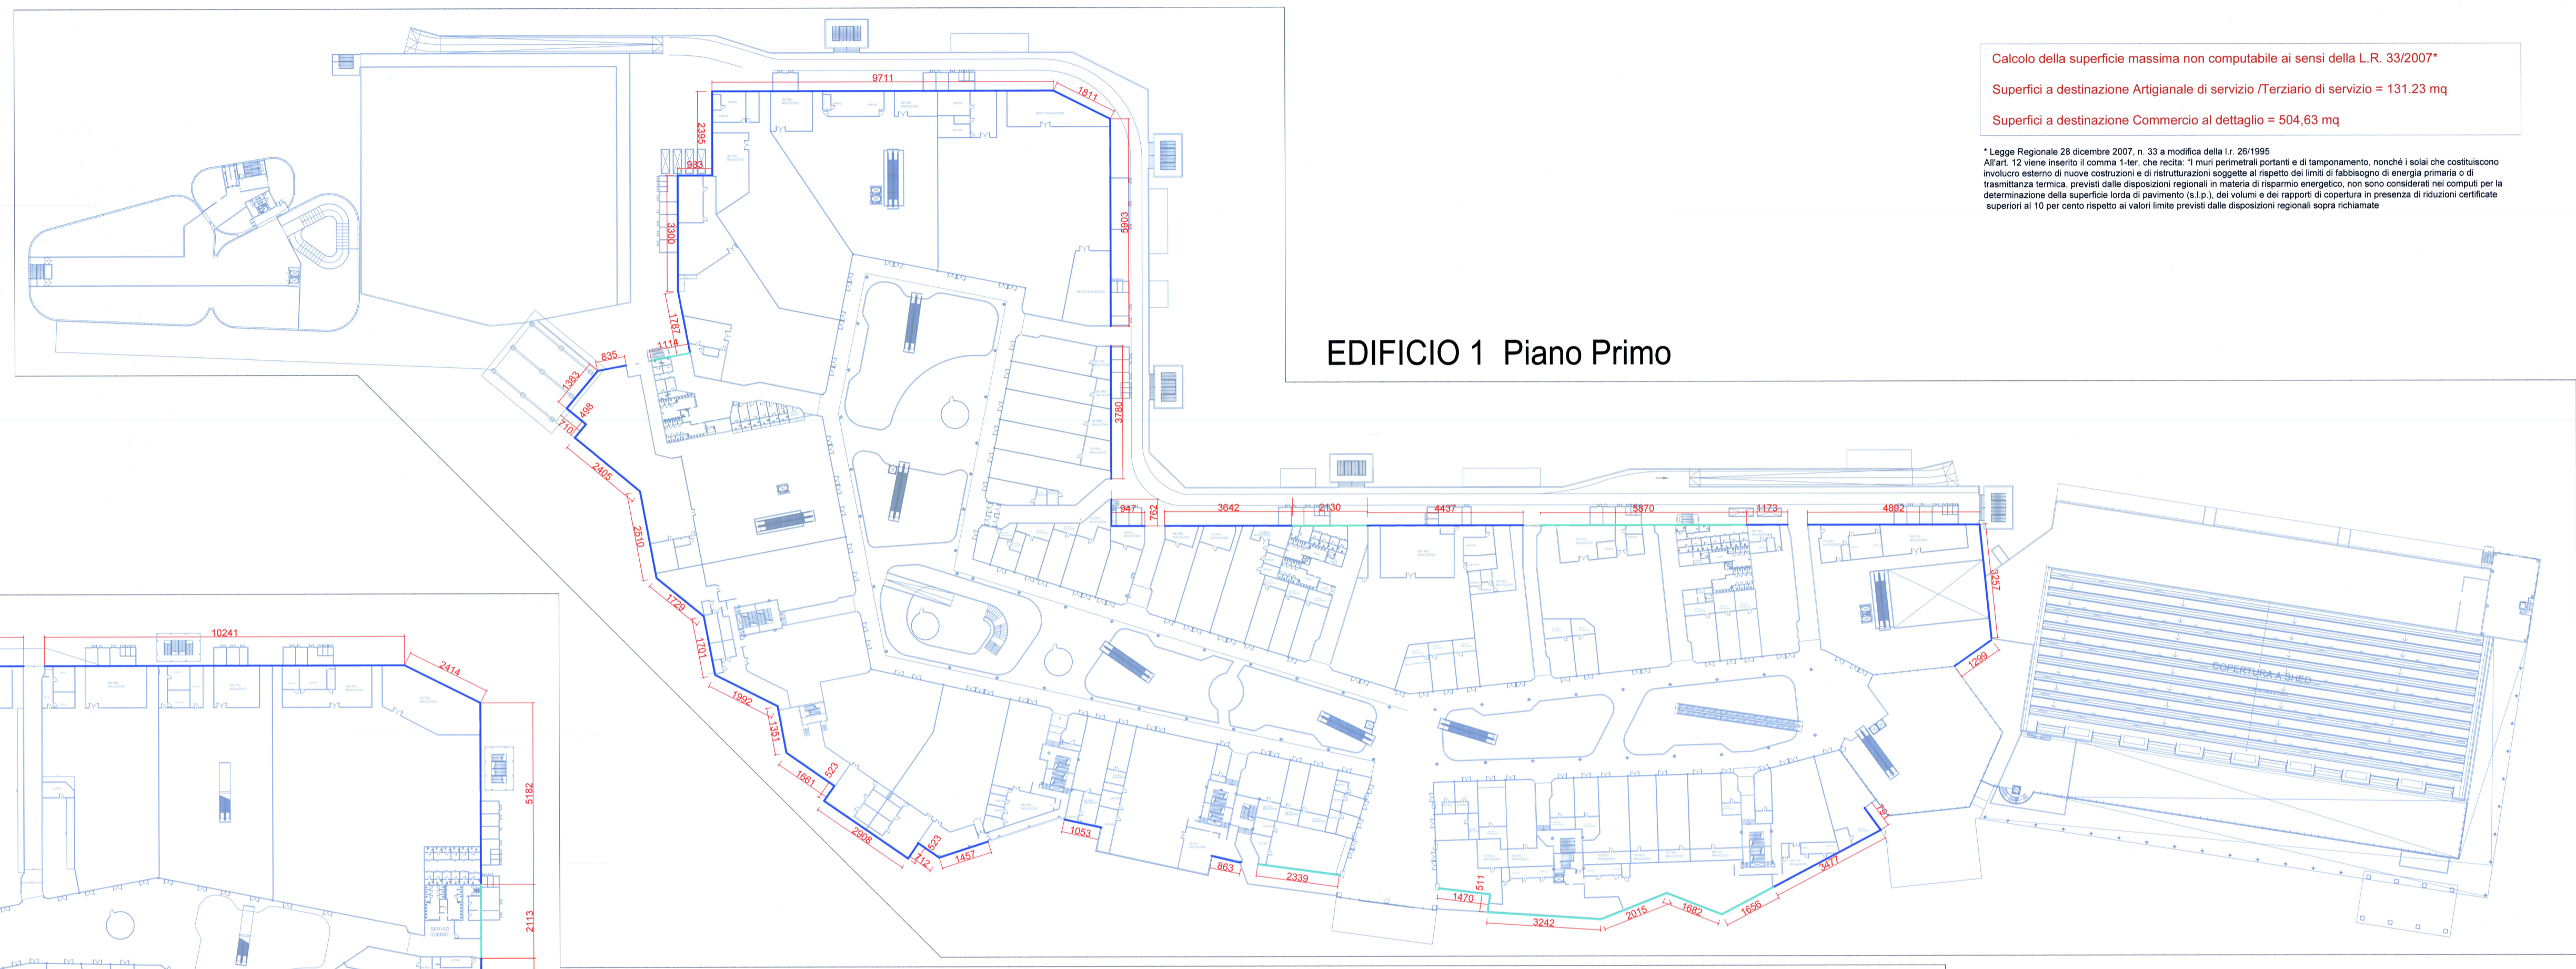

Calcolo della superficie massima non computabile ai sensi della L.R. 33/2007*
 Superfici a destinazione Artigianale di servizio /Terziario di servizio = 131,23 mq
 Superfici a destinazione Commerciale al dettaglio = 504,63 mq

* Legge Regionale 28 dicembre 2007, n. 33 a modifica della l. 28/1995
 All'art. 12 viene inserito il comma 1-ter, che recita: "I muri perimetrali portanti e di tamponamento, nonché i solai che costituiscono involucro esterno di nuove costruzioni e di ristrutturazioni soggette al rispetto dei limiti di fabbisogno di energia primaria o di trasmittanza termica, previsti dalle disposizioni regionali in materia di risparmio energetico, non sono considerati nei computi per la determinazione della superficie forata di pavimento (s.p.) dei volumi e dei rapporti di copertura in presenza di riduzioni certificate superiori al 10 per cento rispetto ai valori limite previsti dalle disposizioni regionali sopra richiamate"



NOTA SULLE MISURE E SULLA MODALITA' DI CALCOLO DELLE SUPERFICIE
 Data la complessità e l'estensione delle superfici si precisa che le quantità planimetriche sono state calcolate attraverso lo strumento CAD a seguito della creazione di specifiche polilinee. L'unità di misura, sia per le superfici, che per le quote, è il metro con arrotondamento al secondo decimale.

COMUNE DI ARESE COMUNE DI LAINATE
 PROVINCIA DI MILANO
 ACCORDO DI PROGRAMMA EX ALFA ROMEO
 AMBITO c1/b

TEA S.p.A.
 Via Forlani, 7 - Milano (MI) - C.F. 03843000963 Dott. Ing. Roberto Stucchi
 Via San Francesco, 11 - Corrida d'Adda (MI)

TeKer S.r.l.
 Via E. Cavigli, 10a - Milano (MI) Dott. Arch. Stefano Castronovo
 Via Emilia, 124 - Voghera (PV)

Dott. Ing. Roberto Stucchi
 Via San Francesco, 11 - Corrida d'Adda (MI) ITINERA S.p.A.
 Via Salaria, 10 - Roma (RM) R.E.A. N° 79311 - C.F. 02488800001

AMD I
 Architetto: Roberto Stucchi
 Ingegnere: Stefano Castronovo
 Architetto: Stefano Castronovo

**RICHIESTA VARIANTE AL PERMESSO
 DI COSTRUIRE EDIFICI PRIVATI**

OGGETTO: CALCOLO SUPERFICIE NON COMPUTABILI
 Legge Regionale 28 dicembre 2007 n. 33
 a modifica della l. 28/1995

DATA: Settembre 2014 DATA: 12/2014 DATA: 20/2015 DATA: 15/2015

SCALE: 1/500 SCALE: 1/500 SCALE: 1/500 SCALE: 1/500

VAR 1 **PR**