

<b>Realizzatore:</b> TEA S.p.A. Via Ponchielli, 7 - Milano(MI) - C.F. 03844300966	<b>Progetto:</b> Dott. Ing. Roberto Stucchi Via San Francesco, 11 - Cornate d'Adda (MI)
<b>Progettista responsabile:</b> TeKser S.r.l. Via E. Cavaglia, 3/a - Milano(MI)	<b>Coordinatore e redattore di progetto e di calcolo:</b> Dott. Arch. Stefano Castronovo Via Emilia, 124 - Voghera (PV)
<b>Disegnato da:</b> Dott. Ing. Roberto Stucchi Via San Francesco, 11 - Cornate d'Adda (MI)	<b>Impresa esecutrice:</b> ITINERA S.p.A. Via Balustrata, 15 - Torino (AL) R.E.A. N°178511 - C.F./P.I.01668800061

**AMD** AMDL - Architetto Michele De Lucchi srl  
 Via Verone 15 - 20121 Milano  
 T. +39 02 3786 811 - F. +39 02 3786 807  
 Design Team: Michele De Lucchi con Angelo Michelini, Alessandra De Leonardis, Silvia Fighi, Alessandro Chiarinelli



**RICHIESTA VARIANTE AL PERMESSO  
DI COSTRUIRE EDIFICI PRIVATI**

SOGGETTO: VERIFICA DEGLI STANDARD DI LEGGE VERIFICA PARCHEGGI PERTINENZIALI (LEGGE 122/89)	SCALA: TAVOLA: <b>1/1000</b> <b>15.4</b> <b>PR</b>
DATA: Settembre 2014 AGG. 2/2015	VAR 1

Standard a Parcheggio		Standard a Verde Aree per verde connettivo e piste ciclopeditoni				Parcheggi pertinenza (L.122/89)		Altro verde non a standards	
4	5754.00	26	934.00	53	6131.00	78	981.00	V1	778.00
5	5781.00	29	316.00	54	2857.00	80	2315.00	V2	240.00
6	6040.00	30	316.00	55	1174.00	81	1917.00	V3	543.00
7	6466.00	31	230.00	56	452.00	84	866.00	V4	1489.00
8	4804.00	32	234.00	57	423.00	83	2579.00	V5	310.00
9	4470.00	33	195.00	58	322.00	85	344.00	V6	307.00
10	5397.00	34	145.00	59	387.00	86	1131.00	V7	339.00
11	5799.00	35	198.00	60	672.00				4.006.00
12	282.00	36	234.00	61	2120.00				
13	1275.00	37	288.00	62	249.00				
14	1358.00	38	204.00	63	292.00				
15	5861.00	39	219.00	64	173.00				
16	2332.00	40	82.00	65	506.00				
17	2899.00	41	100.00	66	6795.00				
18	1869.00	42	87.00	67	3582.00				
19	70463.00	43	96.00	68	342.00				
20	6971.00	44	107.00	69	161.00				
21	5201.00	45	74.00	70	336.00				
	142.802.00	46	172.00	71	917.00				
		47	88.00	72	386.00				
		48	195.00	73	235.00				
		49	266.00	74	520.00				
		50	363.00	75	123.00				
		51	506.00	76	96.00				
		52	138.00	77	386.00				

	quantità di P.A.	quantità di P.C./13	quantità di variante
Superfici a Standard a Verde	46.720,00	54.330,77	44.537,00
Superfici a Standard a Parcheggio	137.670,00	132.534,04	142.802,00
Totale Superfici Standard	184.390,00	186.864,81	187.339,00
Strada aperta al pubblico		4.890,00	
Superfici a Parcheggio di pertinenza	28.000,00	28.460,85	28.198,00
Superfici verde drenante piantumabile	43.113,75**	43.182,10**	43.196,00***
Superfici occupate dal nuovo Lura			13.170,00

\* 43.113,75 = 15% ST (287.426)  
 \*\* 54.330,77 - 2.494,13 (25) = 3.071,70 (2) - 2.750,84 (11) - 2.897,10 (località lato Lura) - 581,00 (ciclabile nel 83) + 626,10 (VP) lato stacca  
 \*\*\* 56.617,00 - 427,00 (interrato vasca VV) + verde non a standard 4.006,00 = 43.196,00

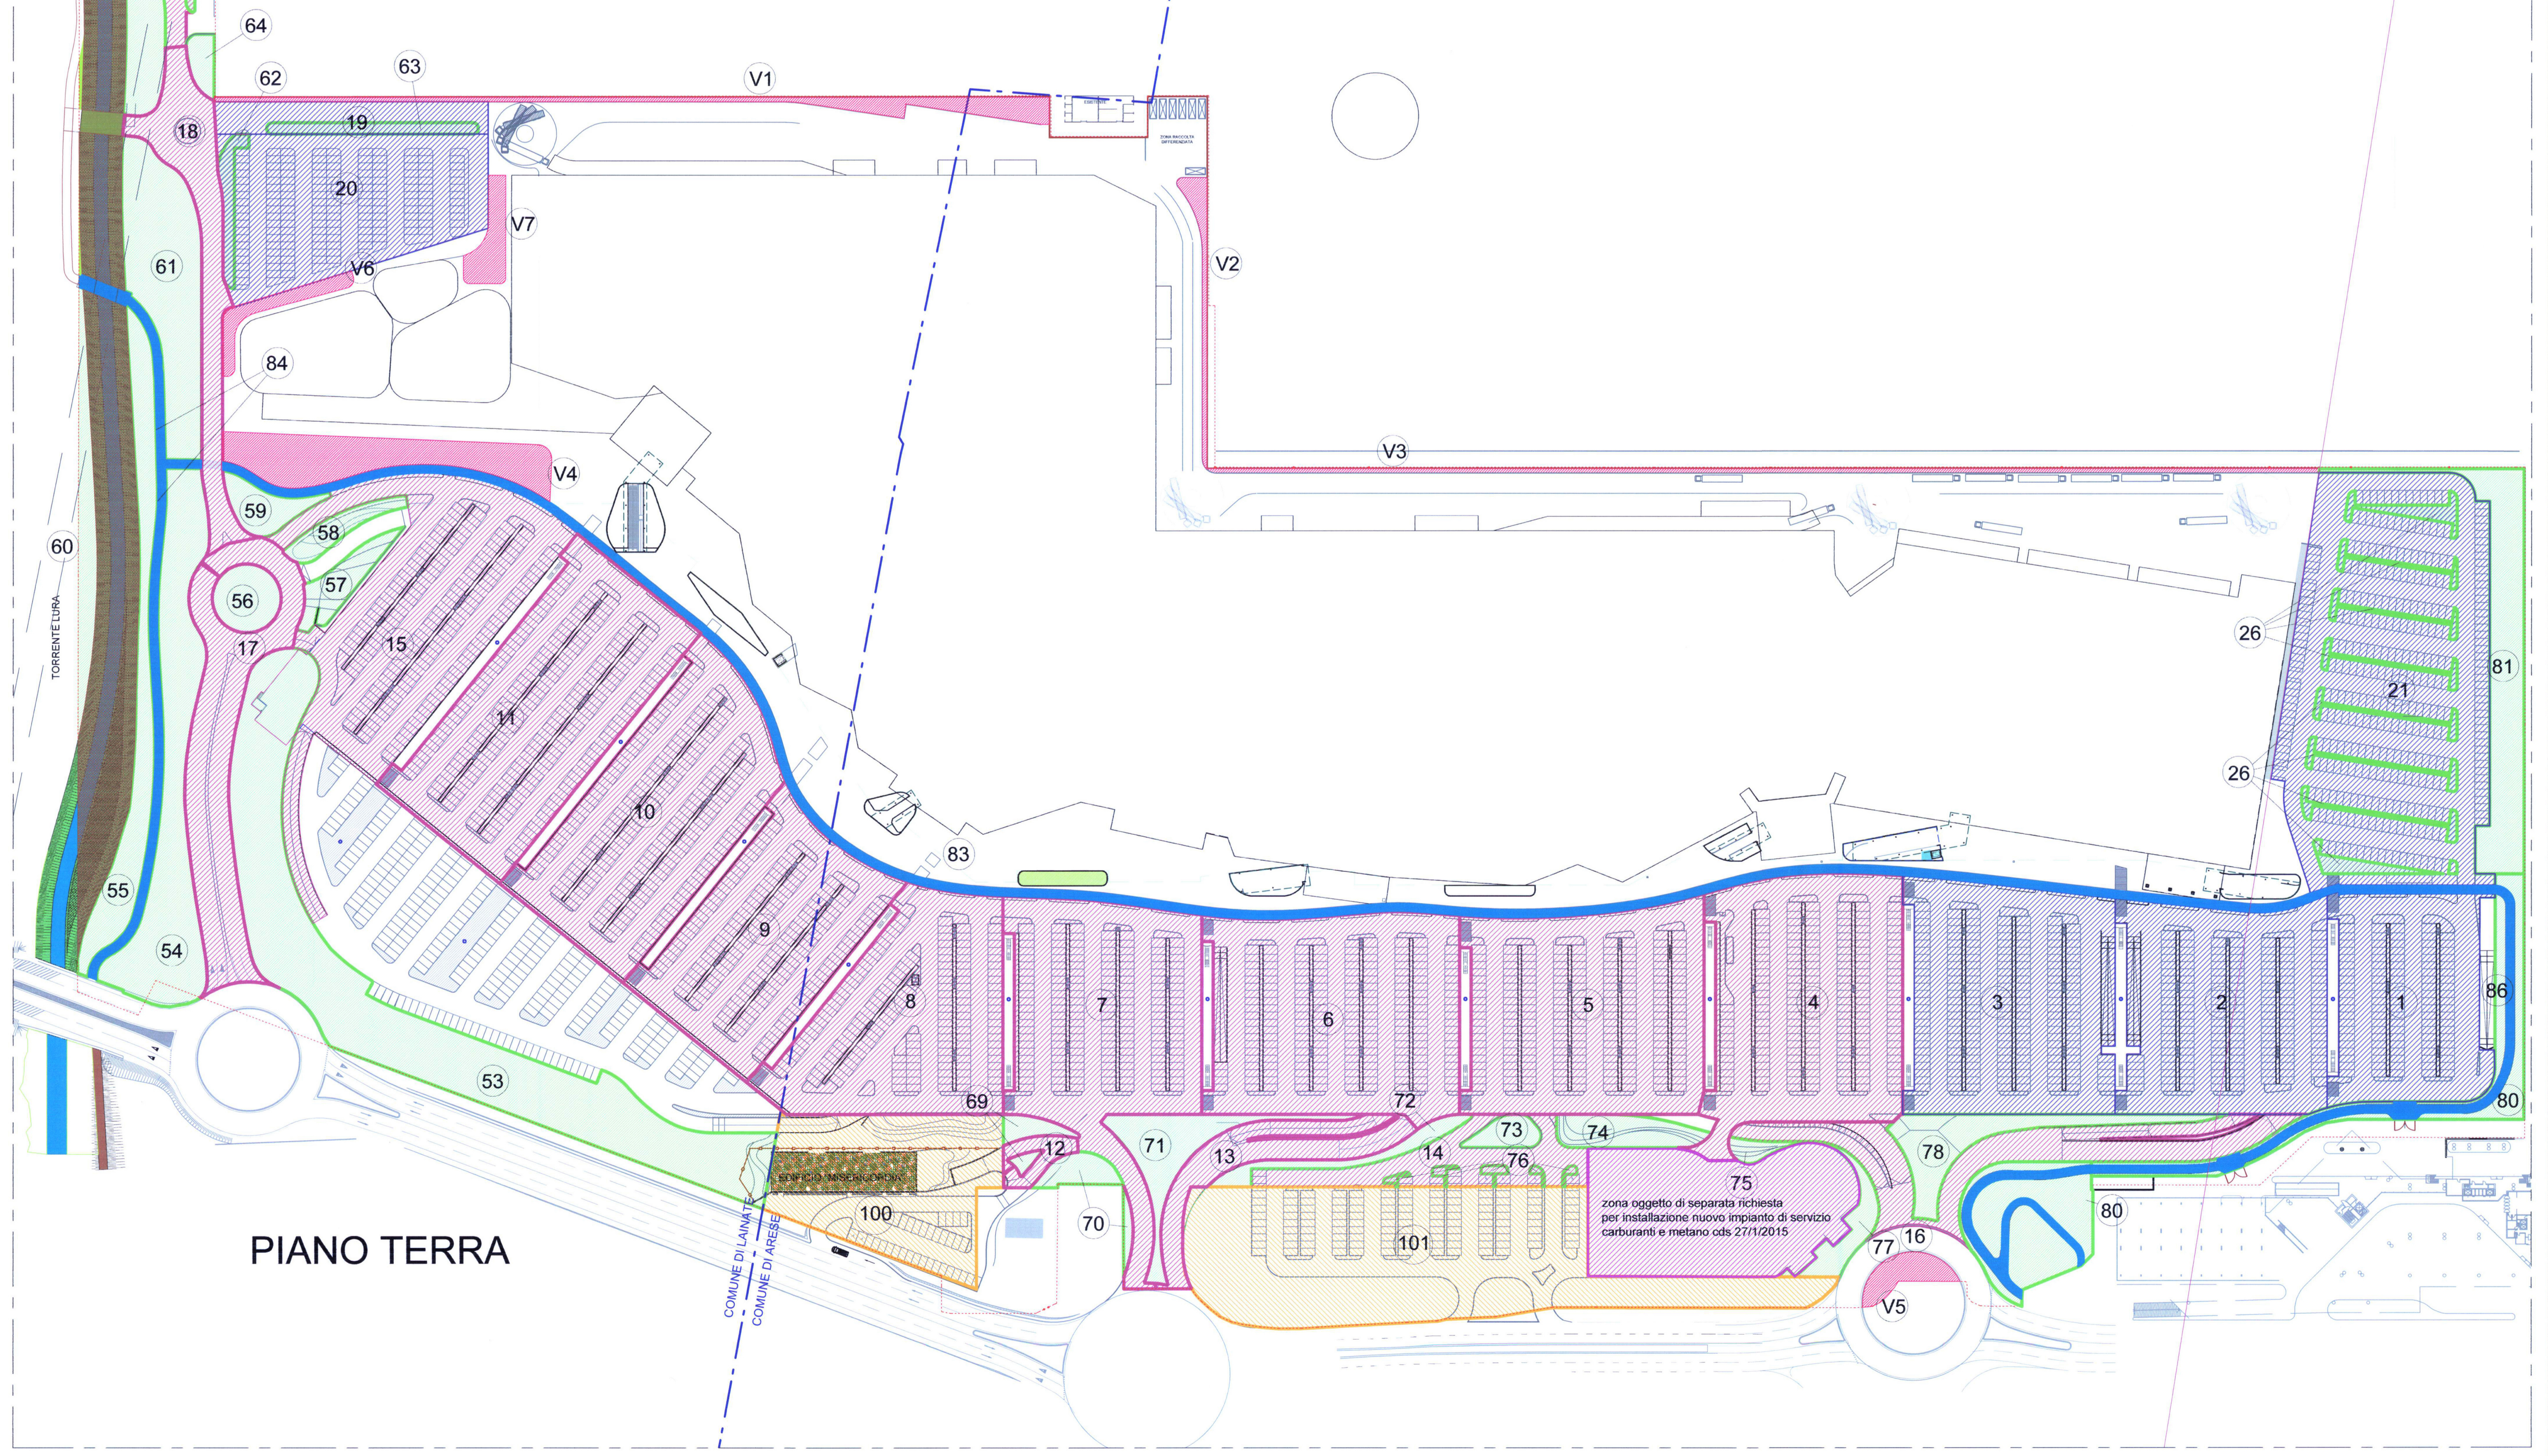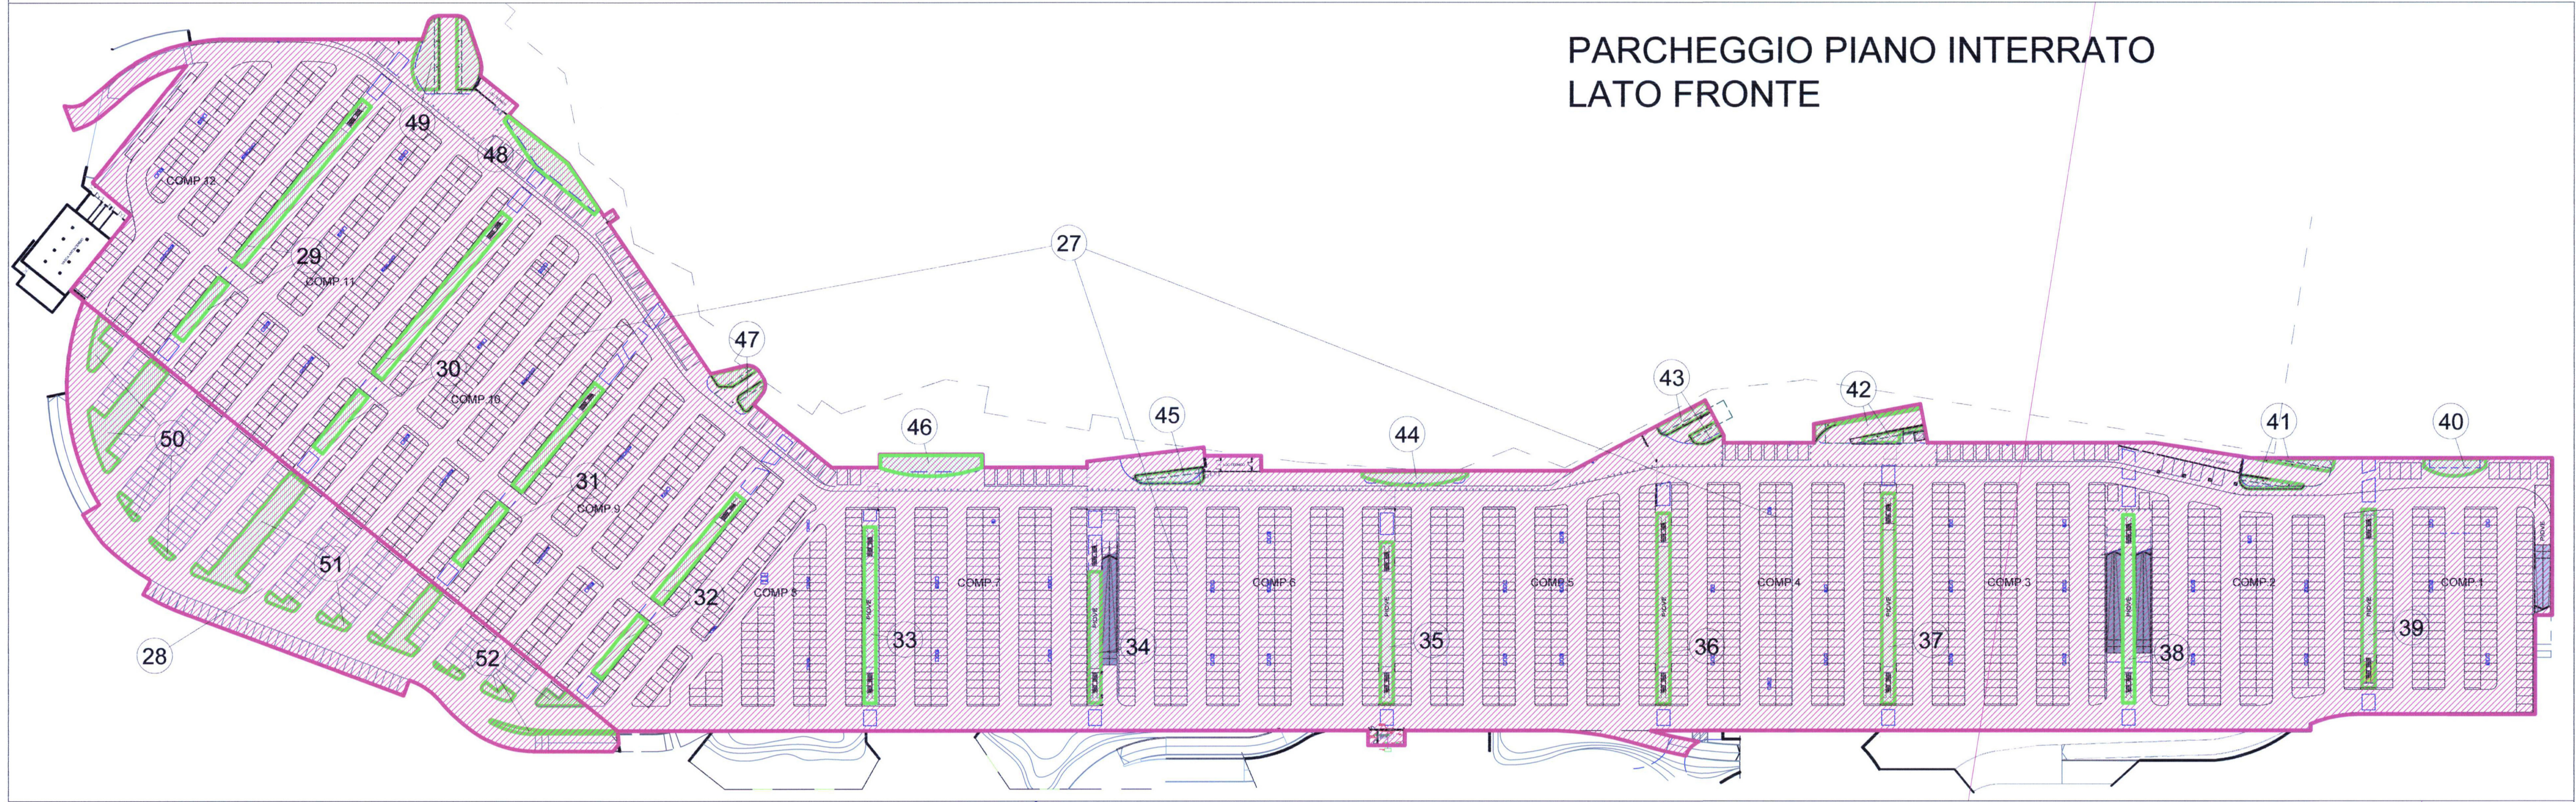

PIANO TERRA