

COMUNE DI ARESE COMUNE DI LAINATE

PROVINCIA DI MILANO

ACCORDO DI PROGRAMMA EX ALFA ROMEO
AMBITO c1/b

Progettista:
TEA S.p.A.
Via Ponciglione, 7 - Milano (MI) - C.F. 03844300966

Progettista:
Dott. Ing. Roberto Stucchi
Via San Francesco, 11 - Comate d'Adda (MI)

Progettista:
Tekser S.r.l.
Via E. Cavaglia, 3/a - Milano (MI)

Progettista:
Dott. Arch. Stefano Castronovo
Via Emilia, 124 - Voghera (PV)

Progettista:
Dott. Ing. Roberto Stucchi
Via San Francesco, 11 - Comate d'Adda (MI)

Progettista:
ITINERA S.p.A.
Via Baccaria, 10 - Torino (AL)
R.E.A. N° 179511 - C.F. P.I. 0166880001

AMDI
Design team:
Michele De Lucchi con Angelo Micheli, Alessandro De Leonardis, Silvia Fighi, Alessandro Grignani

AMDI
Architettura Michele De Lucchi srl
Via Nervesa 10, 10121 - Milano
T. +39 02 3761.81 F. +39 02 3761.807


**RICHIESTA VARIANTE AL PERMESSO
DI COSTRUIRE EDIFICI PRIVATI**

OGGETTO:
**EDIFICIO E1 PLURIFUNZIONALE
PLANIMETRIA DI INQUADRAMENTO
PIANO COPERTURA**

SCALA: 1/500

8.03

DATA: Settembre 2014
AGG. 12/2014
AGG. 02/2015
VAR 1 PR

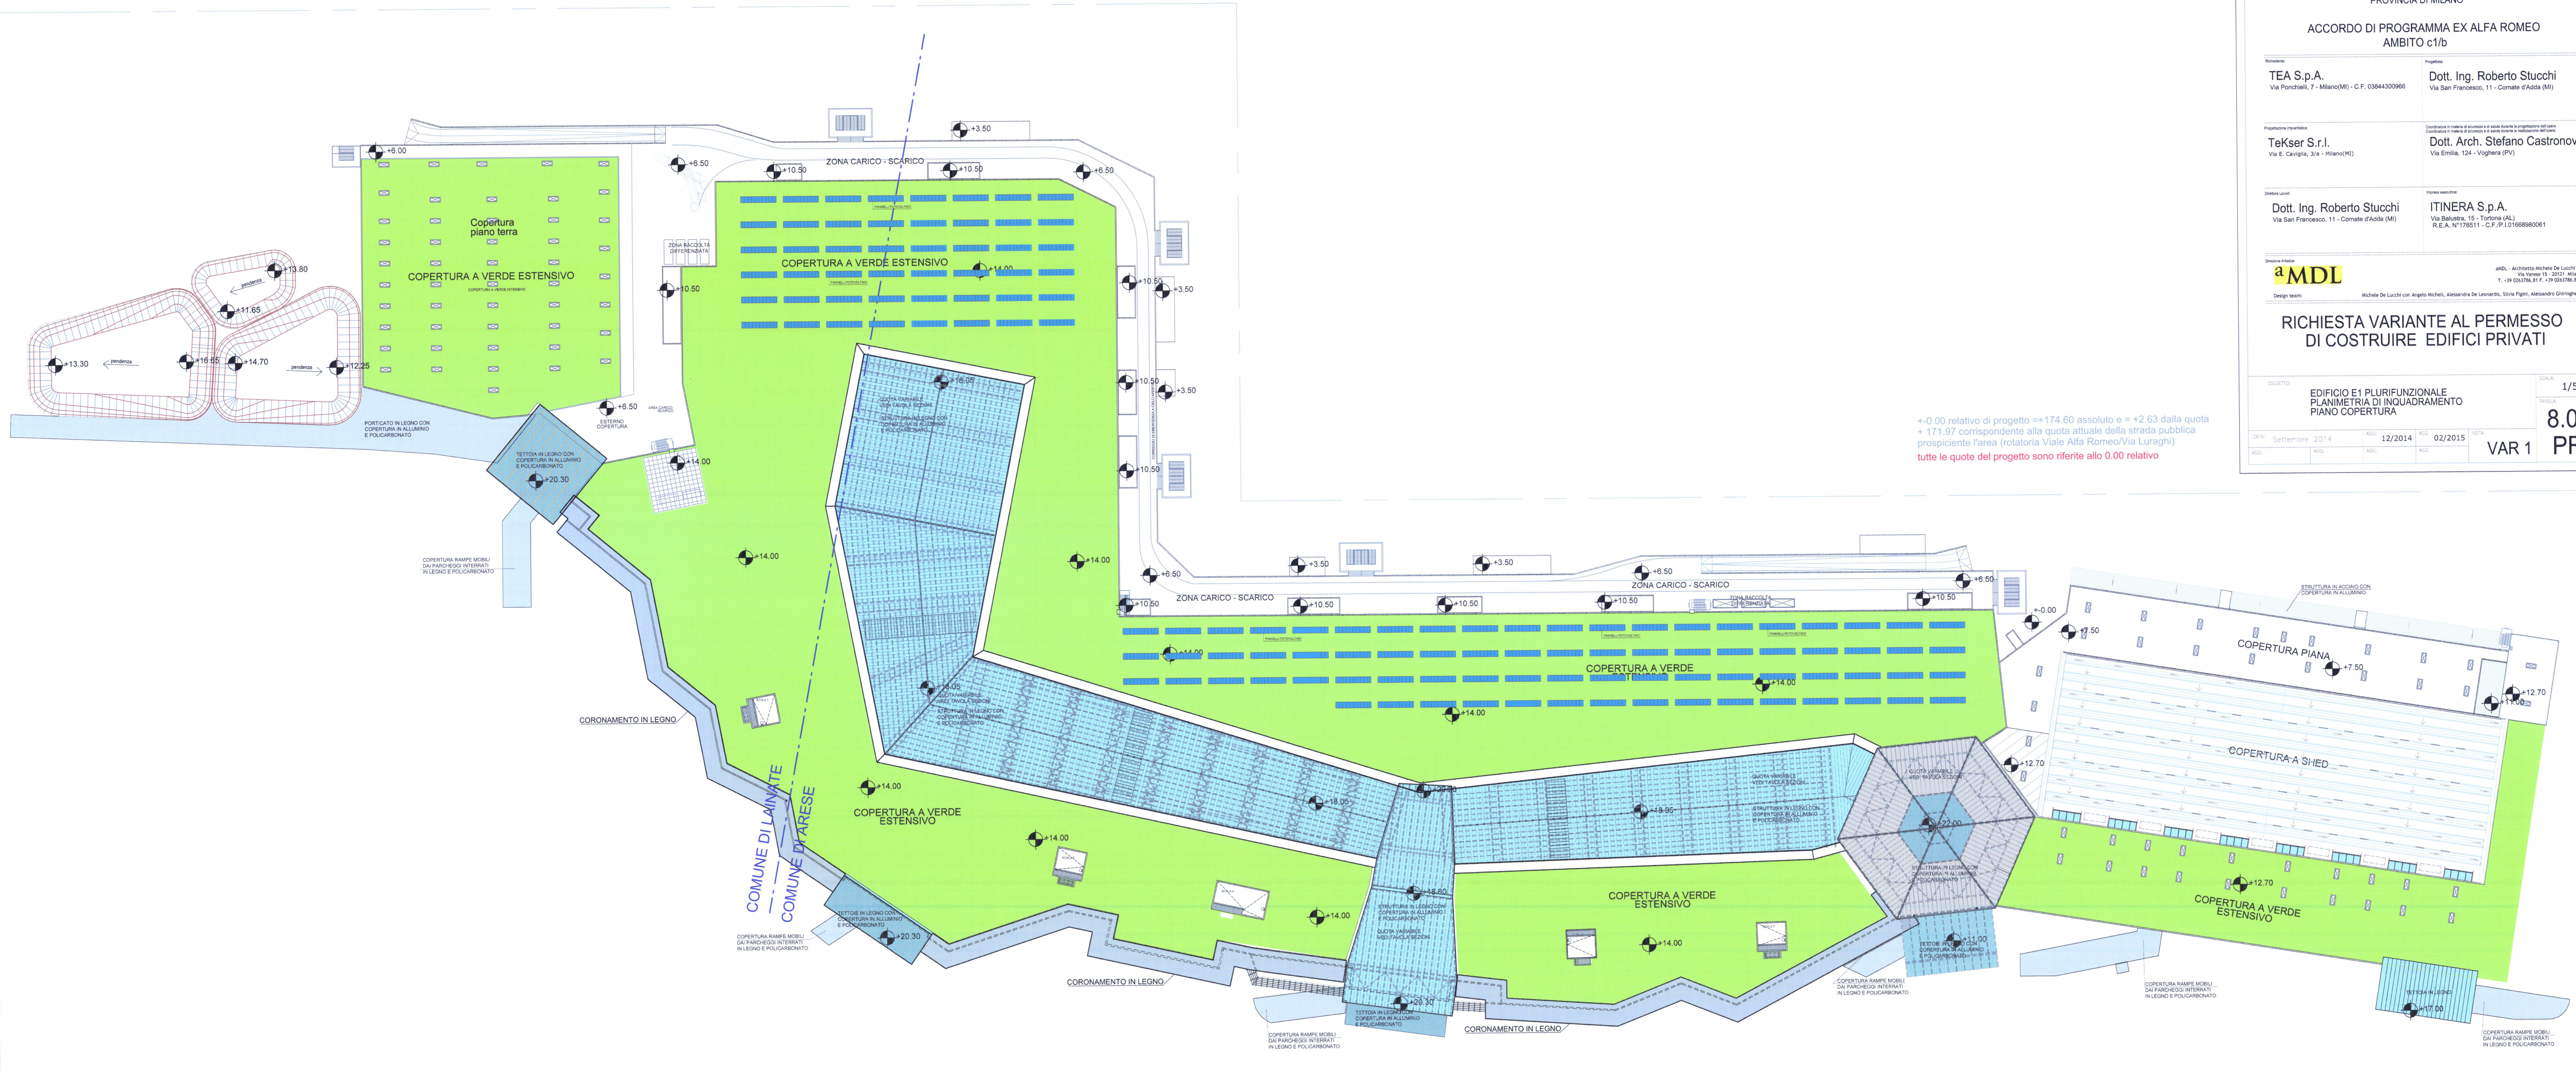

+0.00 relativo di progetto = +174.60 assoluto e = +2.63 dalla quota
+171.97 corrispondente alla quota attuale della strada pubblica
prospiciente l'area (rotatoria Viale Alfa Romeo/Via Luraghi)
Tutte le quote del progetto sono riferite allo 0.00 relativo.