


PIANO TERRA 1:1000

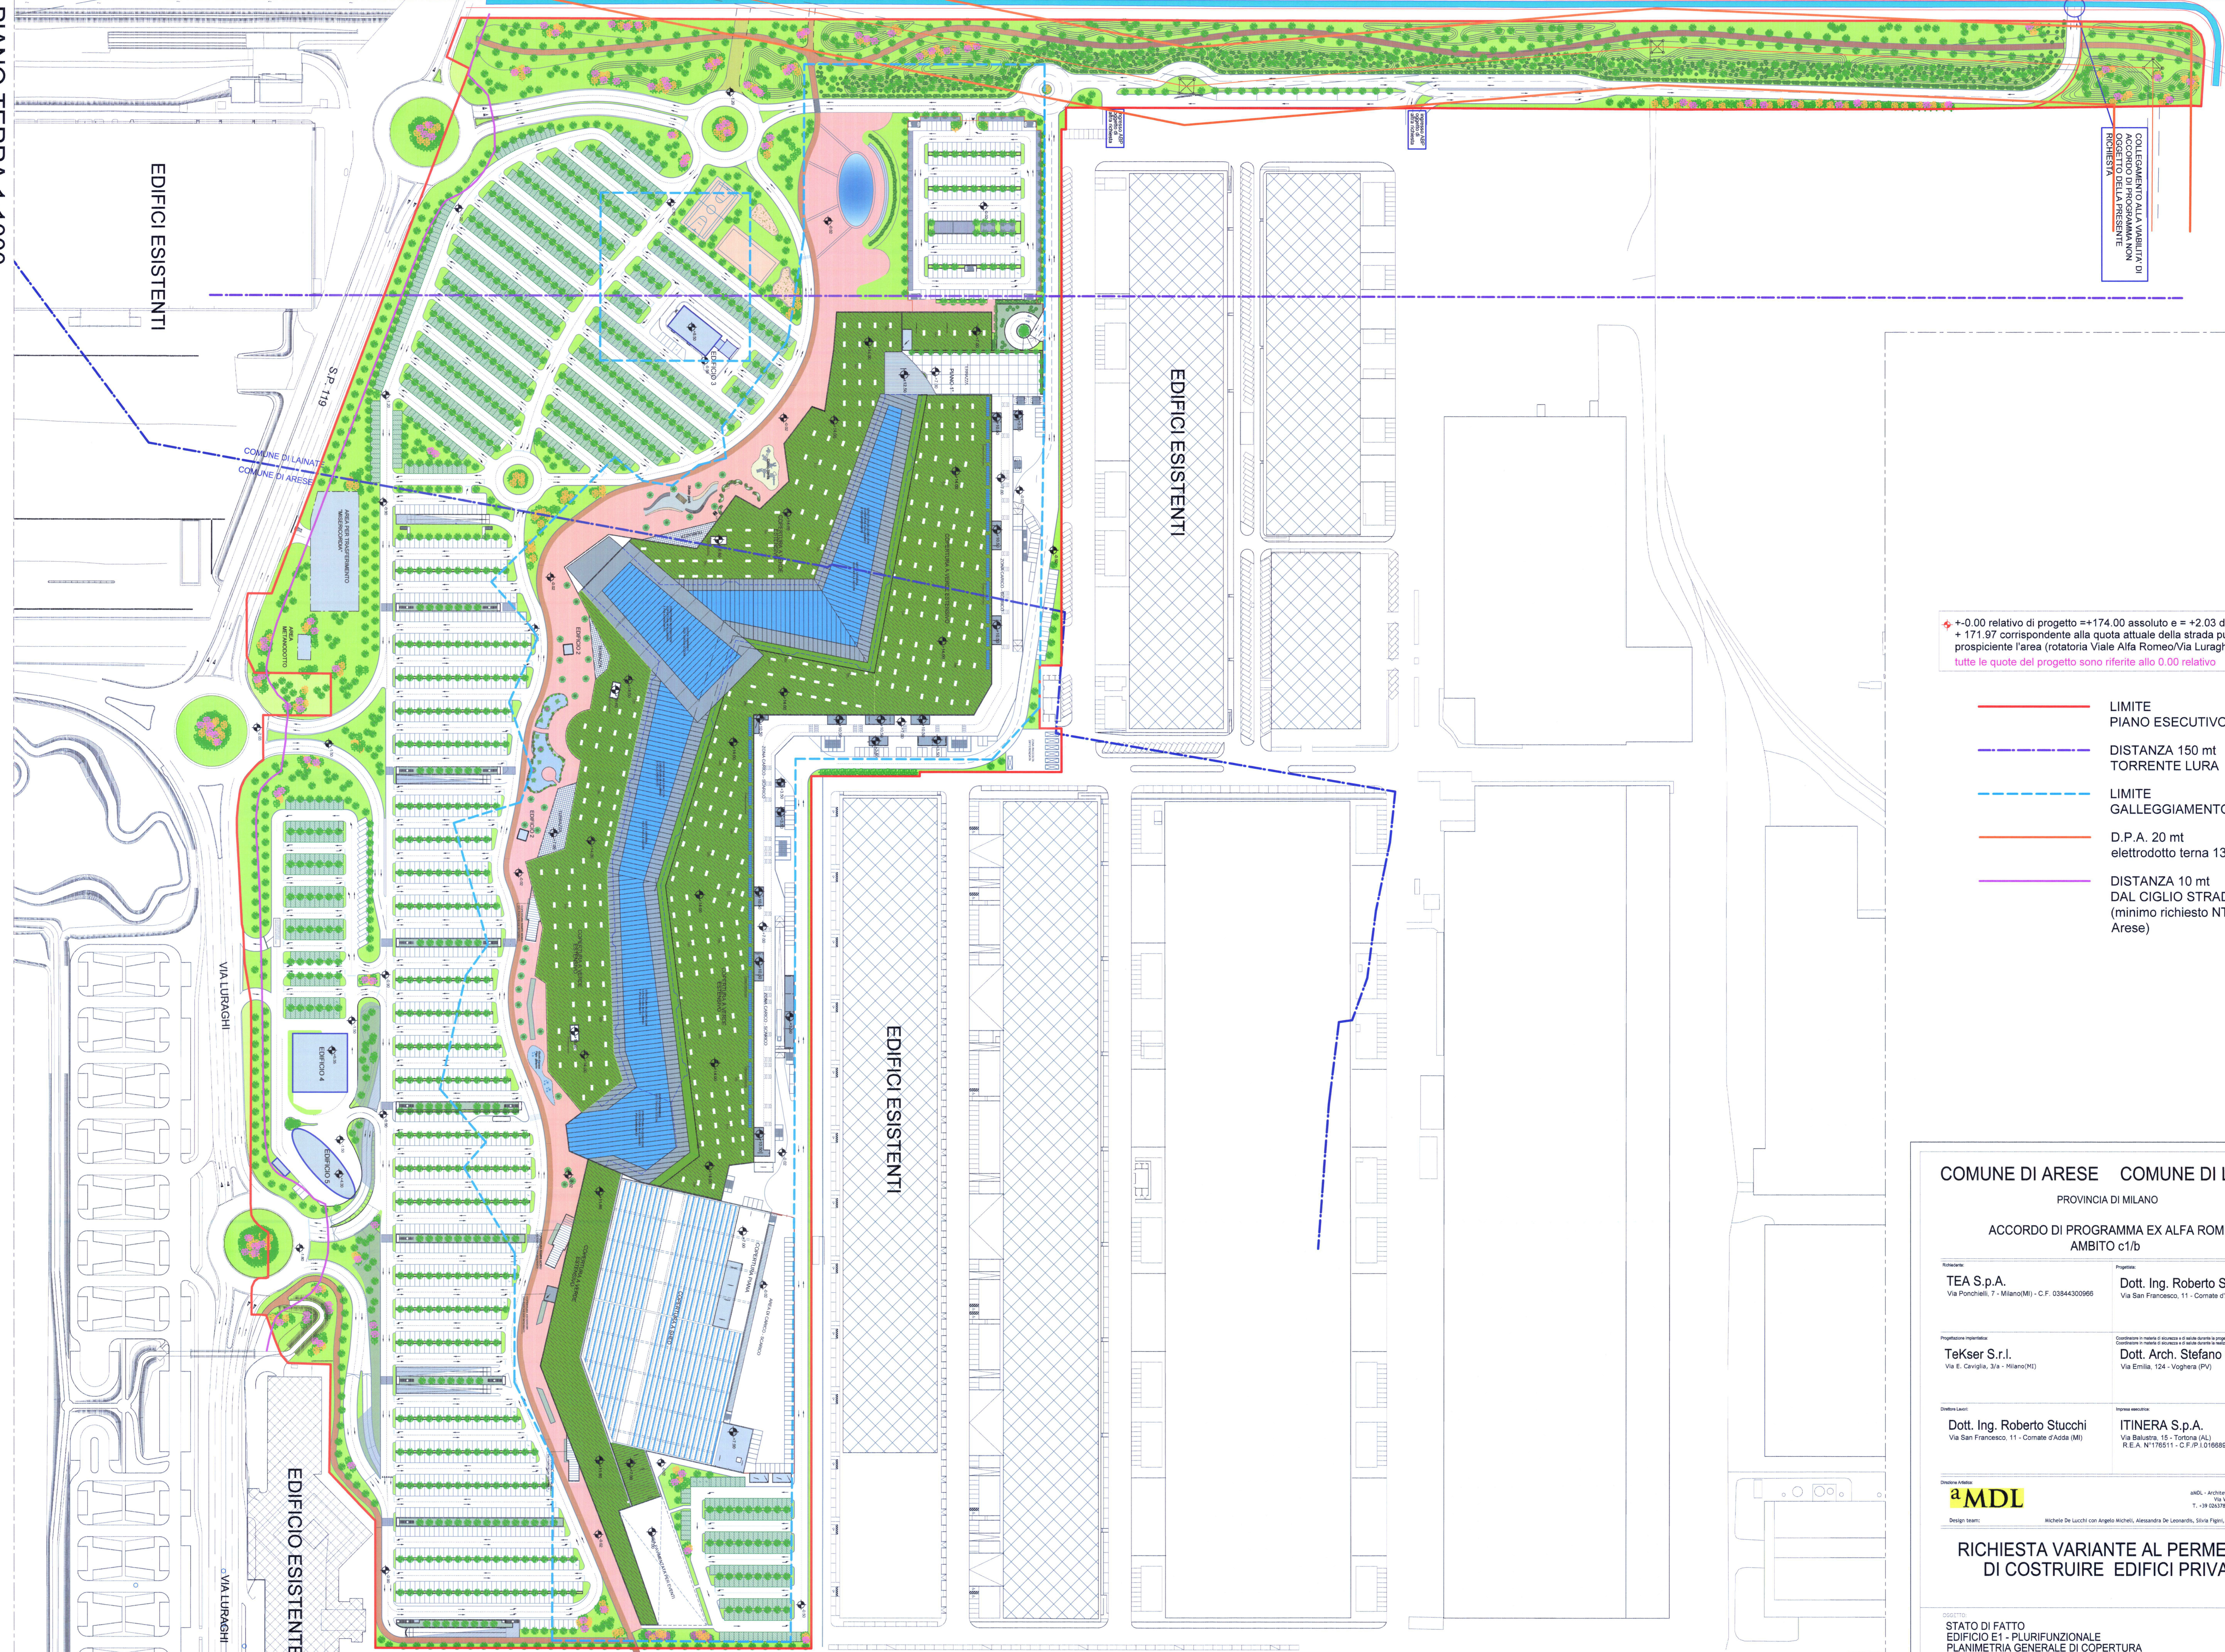

COLLEGAMENTO ALLA VIABILITÀ DI ACCORDO DI PROGRAMMA NON OGGETTO DELLA PRESENTE AUTORIZZAZIONE

±0.00 relativo di progetto = +174.00 assoluto = +2.03 dalla quota +171.97 corrispondente alla quota attuale della strada pubblica prospiciente l'area (rotatoria Viale Alfa Romeo/Via Luraghi)  
tutte le quote del progetto sono riferite allo 0.00 relativo

- LIMITE PIANO ESECUTIVO
- DISTANZA 150 mt TORRENTE LURA
- LIMITE GALLEGGIAMENTO P.A.
- D.P.A. 20 mt elettrodotto terna 132 kV
- DISTANZA 10 mt DAL CIGLIO STRADALE (minimo richiesto NTA PRG Arese)

COMUNE DI ARESE COMUNE DI LAINATE  
PROVINCIA DI MILANO  
ACCORDO DI PROGRAMMA EX ALFA ROMEO  
AMBITO c1/b

<b>Relatore:</b> TEA S.p.A. <small>Via Ponchielli, 7 - Milano (MI) - C.F. 03844300966</small>	<b>Progettista:</b> Dott. Ing. Roberto Stucchi <small>Via San Francesco, 11 - Comate d'Adda (MI)</small>
<b>Progettazione esecutiva:</b> TeKser S.r.l. <small>Via E. Cavaglia, 3/a - Milano (MI)</small>	<b>Coordinatore:</b> Dott. Arch. Stefano Castronovo <small>Via Emilia, 124 - Voghera (PV)</small>
<b>Disegnista:</b> Dott. Ing. Roberto Stucchi <small>Via San Francesco, 11 - Comate d'Adda (MI)</small>	<b>Responsabile:</b> ITINERA S.p.A. <small>Via Baluata, 15 - Torino (AL) R.E.A. N°176511 - C.F./P.I. 01658880051</small>

**aMDL**  
Architettura Michele De Lucchi srl  
Via S. Felice, 11 - 20121 Milano  
Tel. +39 02 576 8117 - Fax +39 02 576 8107  
Design team: Michele De Lucchi con Angelo Micheli, Alessandra De Lorenzetti, Silvia Fighi, Alessandro Ghisogni

**RICHIESTA VARIANTE AL PERMESSO DI COSTRUIRE EDIFICI PRIVATI**

STATO DI FATTO EDIFICIO E1 - PLURIFUNZIONALE PLANIMETRIA GENERALE DI COPERTURA		SCALA 1/1000
DATA: Settembre 2014		7.2 SF
AGG:	AGG: 2/2015	VAR 1