






-  Zona di tutela assoluta (vedi allegati di documentazione)
- Zona di rispetto**
-  delimitazione con criterio geometrico (raggio 200m)
-  ridelimitazione approvata con criterio idrogeologico (ZTA=ZR):
-  ridelimitazioni approvate con criterio temporale





VINCOLI DI POLIZIA IDRAULICA

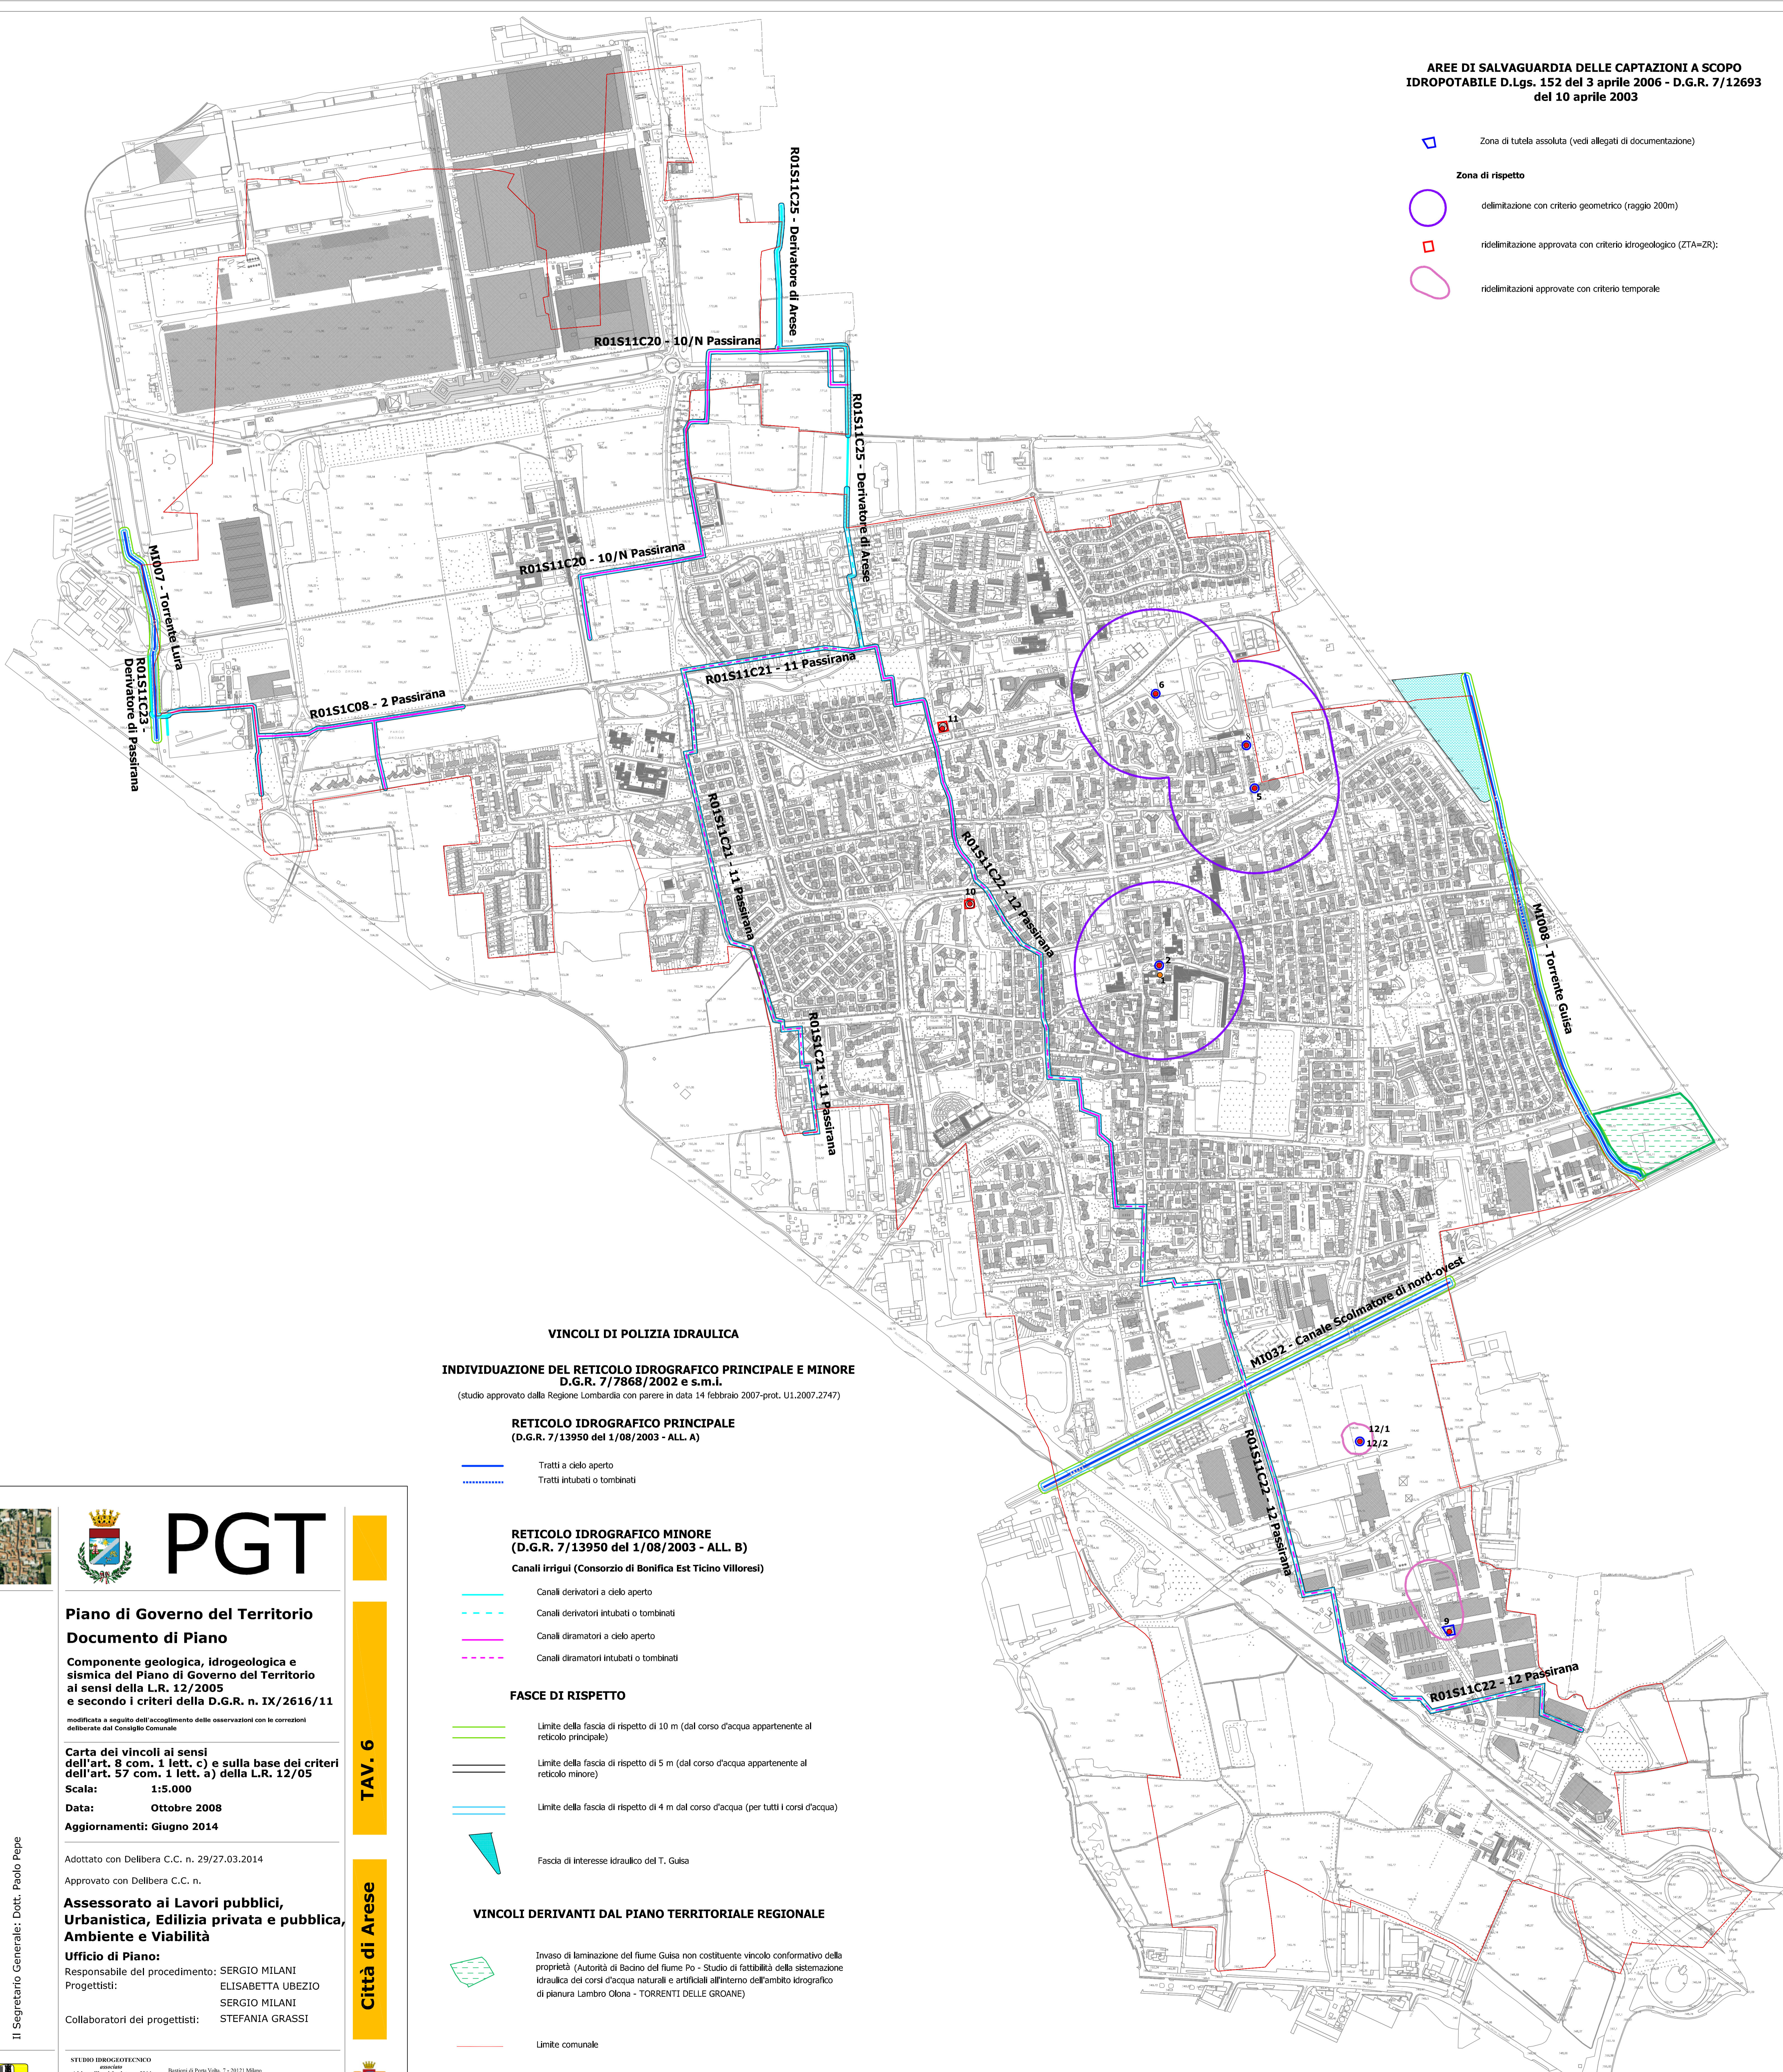INDIVIDUAZIONE DEL RETICOLO IDROGRAFICO PRINCIPALE E MINORE
D.G.R. 7/7868/2002 e s.m.i.





(studio approvato dalla Regione Lombardia con parere in data 14 febbraio 2007-prot. U1.2007.2747)

RETICOLO IDROGRAFICO PRINCIPALE
(D.G.R. 7/13950 del 1/08/2003 - ALL. A)


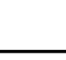

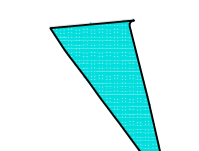
-  Tratti a cielo aperto
-  Tratti intubati o tombinati

RETICOLO IDROGRAFICO MINORE
(D.G.R. 7/13950 del 1/08/2003 - ALL. B)



Canali irrigui (Consorzio di Bonifica Est Ticino Villoresi)


-  Canali derivatori a cielo aperto
-  Canali derivatori intubati o tombinati
-  Canali diramatori a cielo aperto
-  Canali diramatori intubati o tombinati

FASCE DI RISPETTO

-  Limite della fascia di rispetto di 10 m (dal corso d'acqua appartenente al reticolo principale)
-  Limite della fascia di rispetto di 5 m (dal corso d'acqua appartenente al reticolo minore)
-  Limite della fascia di rispetto di 4 m dal corso d'acqua (per tutti i corsi d'acqua)
-  Fascia di interesse idraulico del T. Guisa

VINCOLI DERIVANTI DAL PIANO TERRITORIALE REGIONALE

-  Invaso di laminazione del fiume Guisa non costituente vincolo conformativo della proprietà (Autorità di Bacino del fiume Po - Studio di fattibilità della sistemazione idraulica dei corsi d'acqua naturali e artificiali all'interno dell'ambito idrografico di pianura Lambro Olona - TORRENTI DELLE GROANE)
-  Limite comunale

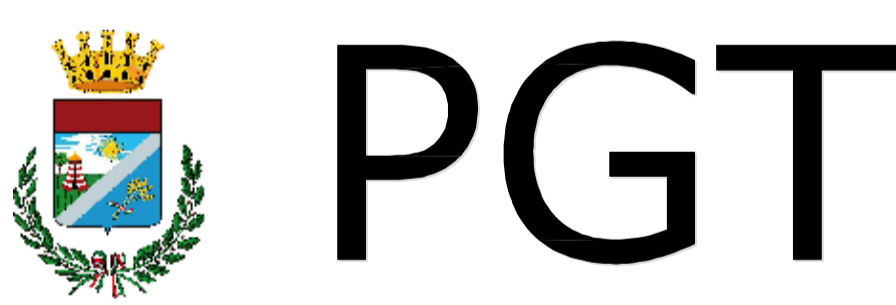

Piano di Governo del Territorio
Documento di Piano

Componente geologica, idrogeologica e sismica del Piano di Governo del Territorio ai sensi della L.R. 12/2005 e secondo i criteri della D.G.R. n. IX/2616/11

modificata a seguito dell'accoglienza delle osservazioni con le correzioni deliberate dal Consiglio Comunale

Carta dei vincoli ai sensi dell'art. 8 com. 1 lett. c) e sulla base dei criteri dell'art. 57 com. 1 lett. a) della L.R. 12/05

Scala: 1:5.000

Data: Ottobre 2008

Aggiornamenti: Giugno 2014

Adottato con Delibera C.C. n. 29/27.03.2014

Approvato con Delibera C.C. n.

Assessorato ai Lavori pubblici, Urbanistica, Edilizia privata e pubblica, Ambiente e Viabilità

Ufficio di Piano:


Responsabile del procedimento: SERGIO MILANI
Progettisti: ELISABETTA UBEZIO
SERGIO MILANI

Collaboratori dei progettisti: STEFANIA GRASSI

TAV. 6

Città di Arese

Il Sindaco: Michele Palestra
Il Segretario Generale: Dott. Paolo Pepe

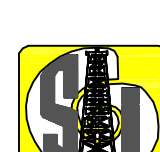

STUDIO IDROGEOLOGICO
AVANTI
Adriano Ghisla (fondatore - 1964)
dott. geol. Ettore Ghisla
dott. geol. Piero Breviglieri
dott. ing. Giovanni Sganga

Battoria di Pozzo Volo, 7 - 20121 Milano
tel. 02/8978377 - fax 02/8978380
e-mail: studio@avanti.it
www.studioidrogologico.com

